

MAPA SYTUACYJNO - WYSOKOŚCIOWA (DO CELÓW PROJEKTOWYCH)

Skala 1 : 500

Obiekt: Plaża miejska w Rajgrodzie

dz. 63/10, 63/26, 63/27

Miasto: Rajgród

Powiat: Grajewo

Województwo: podlaskie

Mapa w układzie 2000

Układ wysokościowy Kronsztad 86

Nie badano ksiąg wieczystych

Sekcja mapy zasadniczej : 225.332.112

Niniejszy wtórnik sporządził Geodeta Uprawniony (nr upr. 16925)
Krzysztof Dobrowolski na podstawie materiałów archiwalnych znajdujących się
w zasobie Powiatowego Ośrodka Dokumentacji Geodezyjnej i Kartograficznej
w Grajewie oraz własnego pomiaru uzupełniającego z roku 2013.

Poza wykazanymi na niniejszej mapie urządzeniami podziemnymi nie
wyklucza się istnienia w terenie również innych urządzeń podziemnych, dla
których nie dokonano geodezyjnych pomiarów powykonawczych zgodnie
z Art. 27 Ustawy z dn. 17 maja 1989 roku Prawo Geodezyjne i kartograficzne
(Dz. U. z 1989r. Nr 30 poz. 163 z późn. zm.)

Wtórnik aktualny w zakresie ----- na dn. 2013-07-06


Nr rob.16925/S/18/2013

Szkic orientacji

Wykonawca:

Skala 1: 20 000

USŁUGI GEODEZYJNE
Krzysztof Dobrowolski
19-200 Grajewo, ul. Mickiewicza 4
NIP 719-113-95-91 Regon 450685140
tel. 0 502 073 938

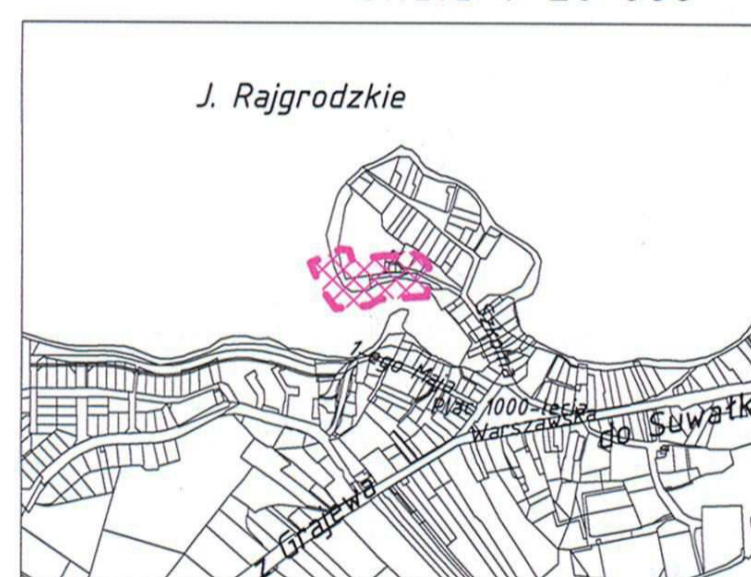

GEODETA UPRAWNIONY
Krzysztof Dobrowolski
świadectwo G.G.K. nr 16925


PROJEKT ZAGOSPODAROWANIA TERENU PLAŻY MIEJSKIEJ W RAJGRODZIE PROJEKT BUDOWALNY REMONTU ISTNIEJĄCYCH URZĄDZEŃ I OBIEKTÓW PLAŻY MIEJSKIEJ WRAZ Z BUDOWĄ UZUPEŁNIAJĄCEJ USŁUGOWEJ INFRASTRUKTURY REKREACYJNEJ

RYS. NR1 - SKALA 1:500



Starostwo Powiatowe w Grajewie
Powiatowy Ośrodek Dokumentacji
Geodezyjnej i Kartograficznej
W obszarze oznaczonym linią dokonano analizy treści
mapy zasadniczej.
Dokumenty z planu urbanistycznego przyjęto do zasobu powiatowego
w dniu 13.07.15 i zarejestrowano pod nr 1274-29/15
Niniejsza mapa może służyć do celów projektowych.
Projektowane obiekty budowlane wymagające pozwolenia na budowę
podlegają wytyczeniu i inwentaryzacji powykonawczej przez jednostkę
uprawnioną do wykonywania prac geodezyjnych.
Miejscowość i data: imię i nazwisko, podpis, stanowisko
służbowe osoby upoważnionej

- 1 amfiteatr istniejący
- 1a istniejąca skrzynka licznikowa z tablicą bezpiecznikową (5 kW)
- 1b istniejący kabel zasilający
- 2 obiekty rybackie istniejące
- 3 chodnik z płytek betonowych
- 4 wjazd asfaltowy z ul. Szkolnej
- 5 plac o nawierzchni żwirowej
- 6 ciąg pieszy utwardzony żwirem
- 7 szlaban drewniany, przesuwany
- 8 głązy narzutowe
- 9 parking łodzi rybackich istn.
- 10 boisko plażowe istniejące
- 11 plac zabaw projektowany
 - a) karuzela
 - b) bujawka ważka
 - c) zjeżdżalnia
 - d) huśtawki
 - e) bujawka
 - f) piaskownica
- 12 zadaszenia ze stolami
- 13 przebieralnia
- 14 ławki
- 15 ognisko
- 16 grill
- 17 latarnie parkowe halogenowe 100 W
- 18 moło istniejące
- 19 plaża piaskowa
- 20 plaża trawiasta
- 21 zieleń istniejąca
- 22 zieleń ozdobna projektowana
- 23 kabel do lamp oświetleniowych
- 24 stojak na rowery
- 25 schody terenowe, drewniane
- 26 studnia chłonna (odwodnienie wjazdu)
- 27 istniejące urządzenia elektryczne

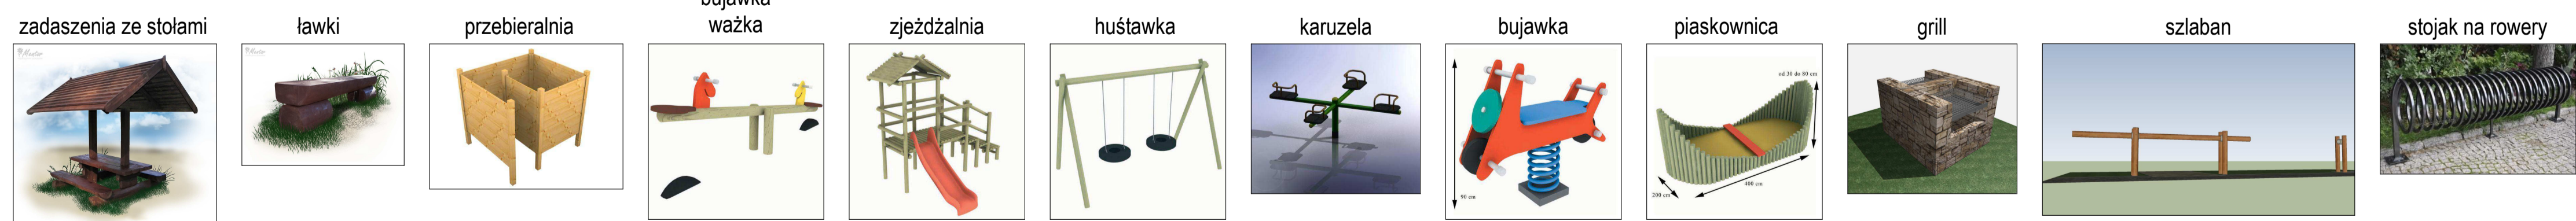

TYTUŁ OPRAWOWANIA	REMONT ISTNIEJĄCYCH URZĄDZEŃ I OBIEKTÓW PLAŻY MIEJSKIEJ WRAZ Z BUDOWĄ UZUPEŁNIAJĄCEJ USŁUGOWEJ INFRASTRUKTURY REKREACYJNEJ
RYS. NR 1	PROJEKT ZAGOSPODAROWANIA TERENU- SKALA 1:500
INWESTOR	GMINA RAJGRÓD, UL. WARSZAWSKA 32, 19-200 RAJGRÓD, POW. GRAJEWÓ
ADRES INWESTYCJI	RAJGRÓD, UL. SZKOLNA, DZ.NR.63/10, 63/26, 63/27, 529/7 19-200 RAJGRÓD
AUTORZY PROJEKTU	mgr inż. arch. Jerzy Talaga upr. bud. Nr Bł. 194/69 inż. arch. kraj. Karolina Talaga mgr inż. Artur Perkowski upr.bud. PDL/0103/POOE/06