


# PROJEKT ZAGOSPODAROWANIA TERENU


SKALA 1:500

**Obręb: 0019 Pieńczykówek, wieś Biebrza dz.nr ewid.69/4**  
**jednostka ewidencyjna:200404\_5 Rajgród -obszar wiejski**  
**TEMAT: Budowa siłowni plenerowej oraz utworzenie strefy relaksu w miejscowości Biebrza**

Pracę geodezyjną i kartograficzną, których rezultaty zawiera aparat techniczny splanowany do ewidencji materiałów państwowego zasobu geodezyjnego i kartograficznego  
 Organ prowadzący: **STAROSTA GRAJEWSKI**  
 Data wydania: 2017.01.10  
 Imię i nazwisko osoby odpowiedzialnej: **Zup. Starosta**  
**Janina Kalczyńska Kod. 115.3.10**

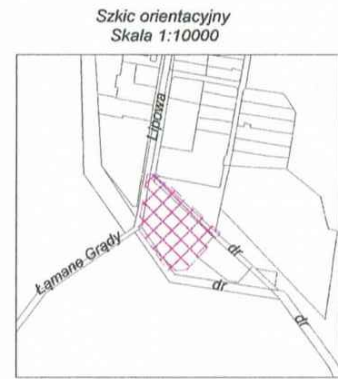

**Pracownia Geodezyjna "GEOMAX"**  
**Izabela Pietrzak**  
**ul. Strażacka 7, 19-200 Grajewo**  
**NIP 719-146-85-73 REGON 200742310**  
**tel. 516 163 881**

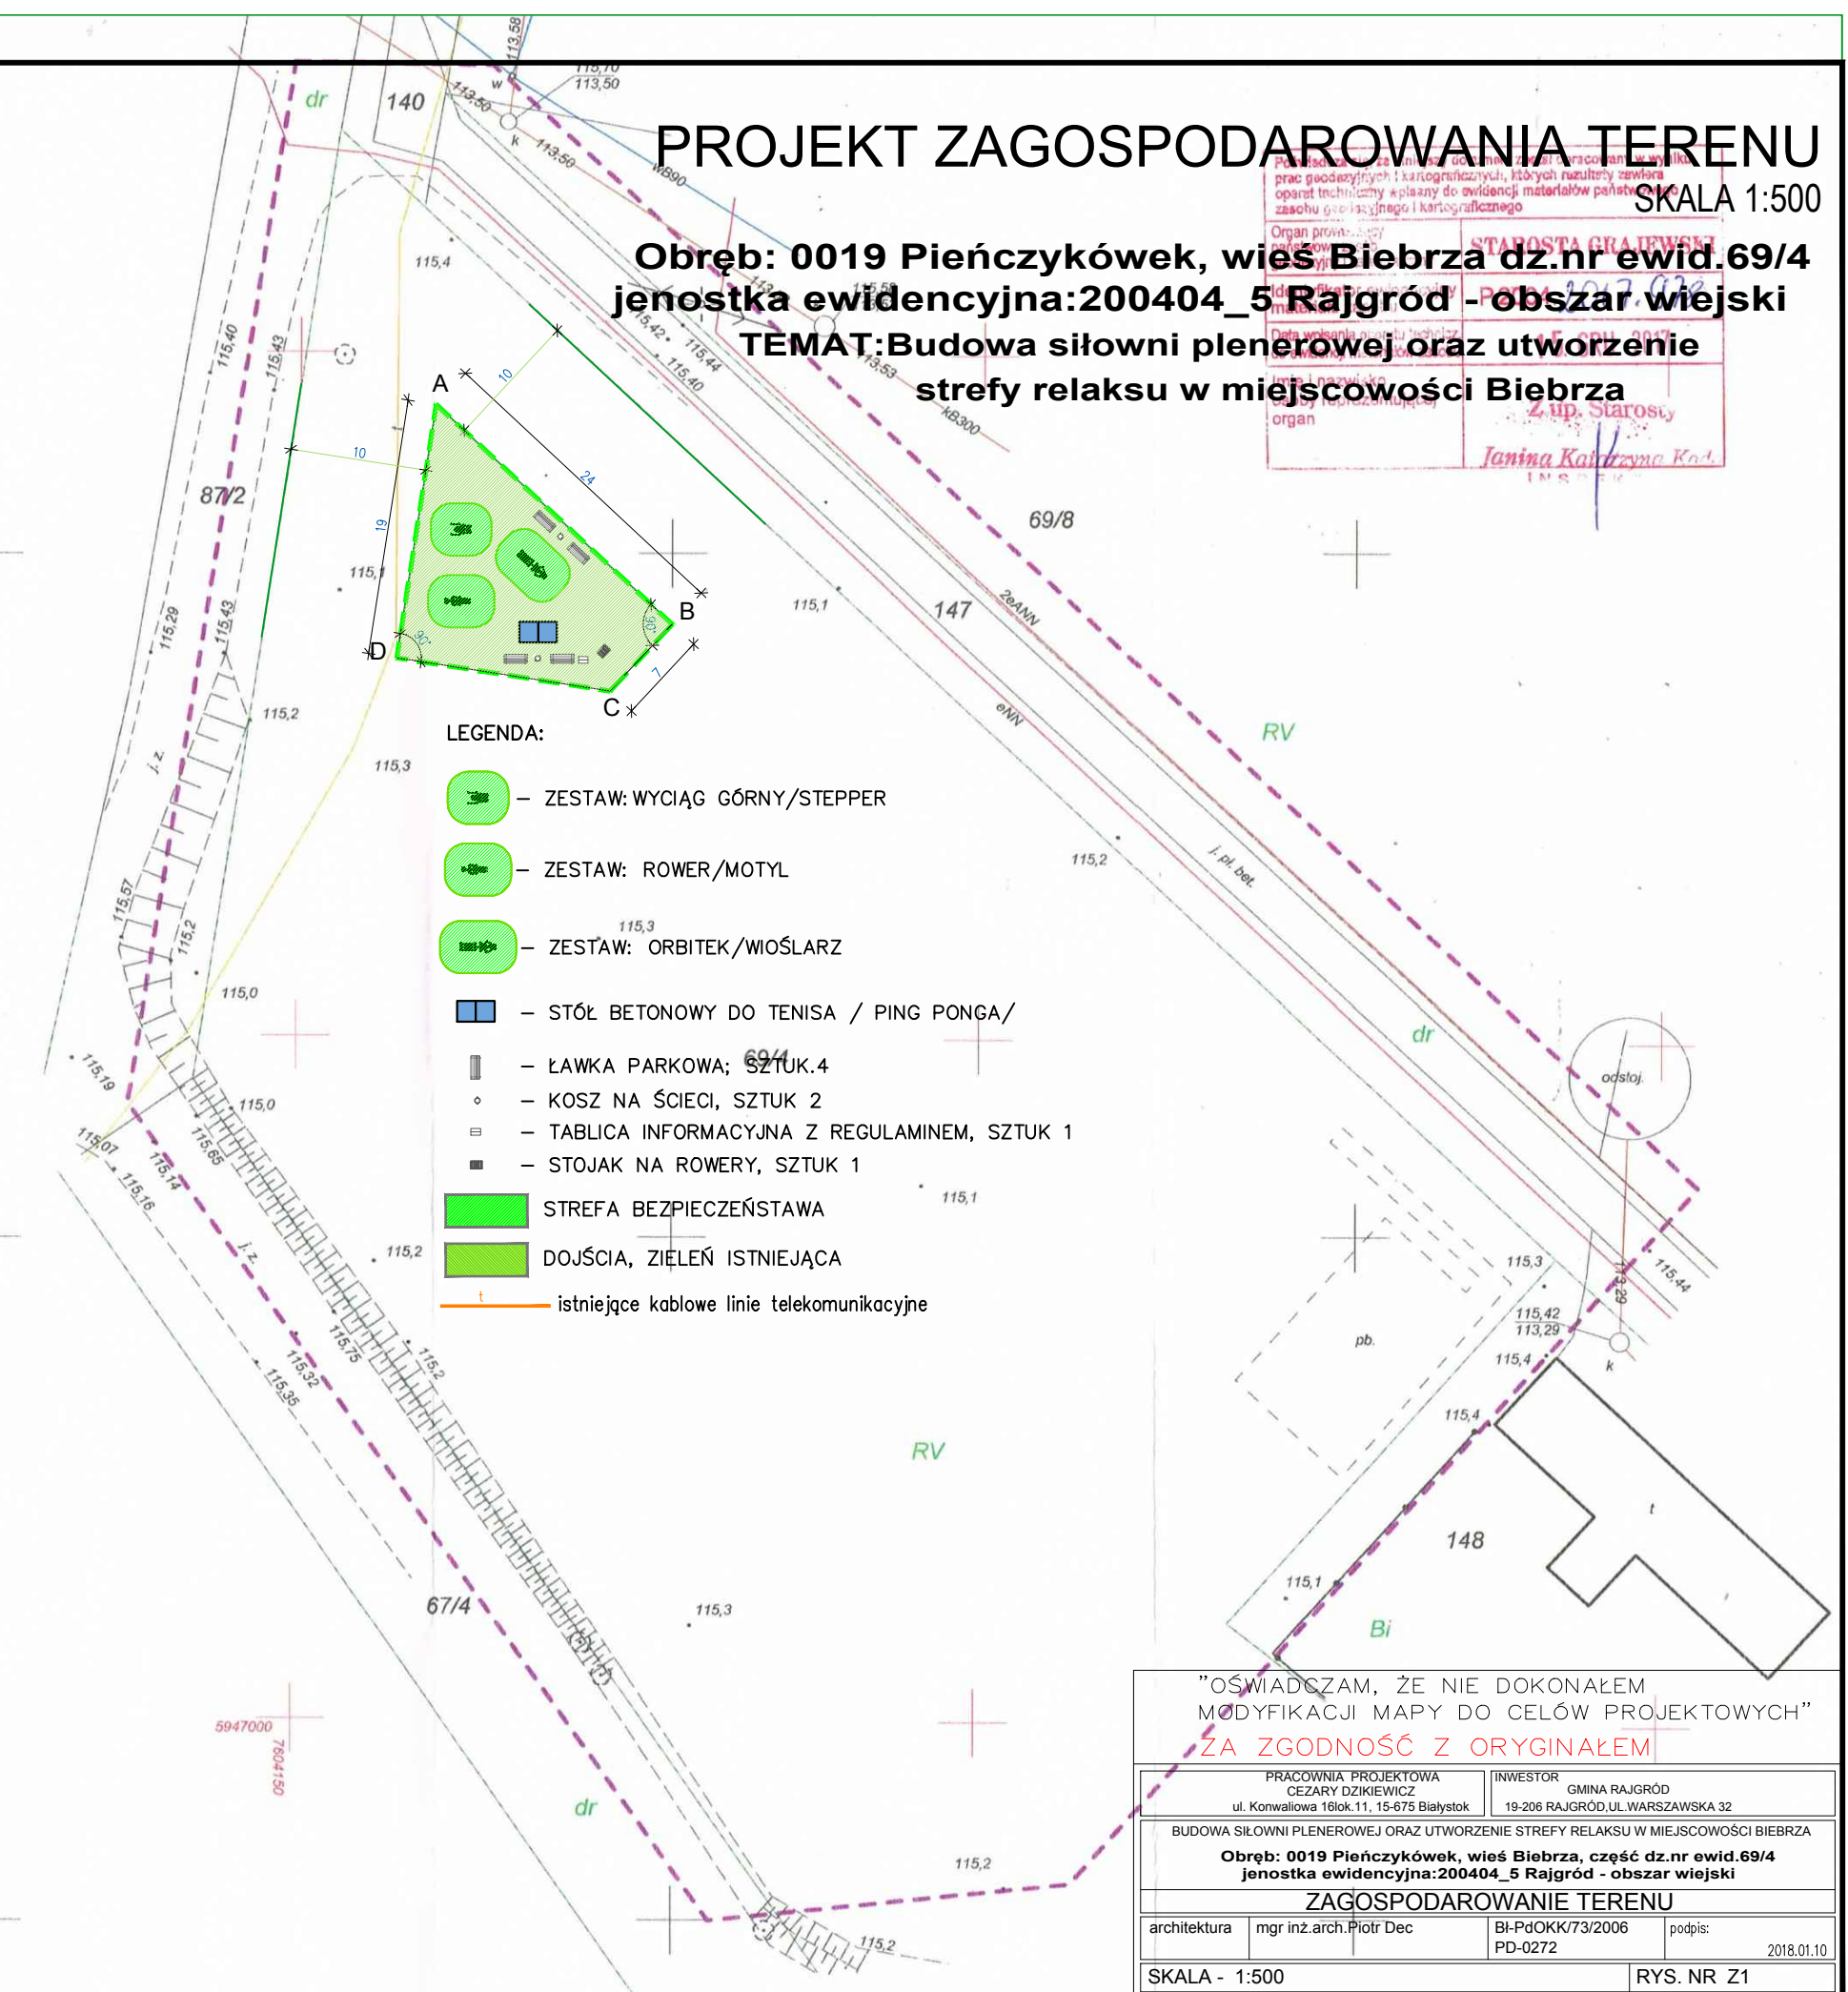

- LEGENDA:**
- ZESTAW: WYCIĄG GÓRNY/STEPPER
  - ZESTAW: ROWER/MOTYL
  - ZESTAW: ORBITEK/WIOŚLARZ
  - STÓŁ BETONOWY DO TENISA / PING PONGA/
  - ŁAWKA PARKOWA; SZTUK.4
  - KOSZ NA ŚCIECI, SZTUK 2
  - TABLICA INFORMACYJNA Z REGULAMINEM, SZTUK 1
  - STOJAK NA ROWERY, SZTUK 1
  - STREFA BEZPIECZEŃSTWA
  - DOJŚCIA, ZIELEŃ ISTNIEJĄCA
  - istniejące kablowe linie telekomunikacyjne

MAPA DO CELÓW PROJEKTOWYCH		
z wektoryzacji mapy zasadniczej w skali 1:1000 (oryginał / kopia)		
Oznaczenie kancelaryjne zgłoszenia pracy geodezyjnej	WG.6642.995.2017	
Nazwa miejscowości	Biebrza	
Jednostka ewidencyjna	nazwa	Gmina Rajgród
	identyfikator	200404_5
Obręb ewidencyjny	nazwa	Pieńczykówek
	identyfikator	200404_5.0019
Działka ewidencyjna	69/4	
Skala mapy	1:500	
Nazwa układu współrzędnych	prostokątnych płaskich	1985/2, 2000/7
	układu wysokości	Kronsztad 60
Oznaczenie granic obszaru, który był przedmiotem aktualizacji	-----	
Informacje o służebnościach gruntowych mających wpływ na zagospodarowanie gruntów, zlokalizowanych w granicach projektowanej inwestycji	Nie badano służebności gruntowej	
Sekcja mapy zasadniczej	235.111.073	
Numer pracy geodezyjnej	21818-128/2017	
Data opracowania mapy	2017-12-06	
Nie wyklucza się istnienia w terenie innych urządzeń podziemnych, o których brak informacji wynika z zasłyszanych lub niedopełnienia przepisów zgłoszenia do inwentaryzacji (Ustawa Prawo Geodezyjne i Kartograficzne)		
Niniejszą mapę sporządziła		
Geodeta Uprawniony inż. Izabela Pietrzak na podstawie materiałów archiwalnych i pomiaru uzupełniającego z roku 2017		
<b>GEODETA UPRAWNIONY</b> inż. <b>Izabela Pietrzak</b> upr. zaw. nr 21818		

"OŚWIADCZAM, ŻE NIE DOKONAŁEM MODYFIKACJI MAPY DO CELÓW PROJEKTOWYCH" ZA ZGODNOŚĆ Z ORYGINAŁEM

PRACOWNIA PROJEKTOWA CEZARY DZIKIEWICZ ul. Konwaliowa 16lok.11, 15-675 Białystok	INWESTOR GMINA RAJGRÓD 19-206 RAJGRÓD, UL. WARSZAWSKA 32
BUDOWA SIŁOWNI PLENEROWEJ ORAZ UTWORZENIE STREFY RELAKSU W MIEJSCOWOŚCI BIEBRZA	
Obręb: 0019 Pieńczykówek, wieś Biebrza, część dz.nr ewid.69/4 jednostka ewidencyjna:200404_5 Rajgród - obszar wiejski	
ZAGOSPODAROWANIE TERENU	
architektura	mgr inż. arch. Piotr Dec
Bi-PdOKK/73/2006 PD-0272	podpis: 2018.01.10
SKALA - 1:500	
RYS. NR Z1	