


PROJEKT ZAGOSPODAROWANIA TERENU

SKALA 1:500

Obręb: 0025 STOCZEK , cz.dz.nr ewid.18/1
 jednostka ewidencyjna:200404_5 Rajgród - obszar wiejski
 TEMAT: Budowa siłowni plenerowej oraz utworzenie strefy relaksu w miejscowości Stoczek

Szkic orientacyjny
 Skala 1:10000

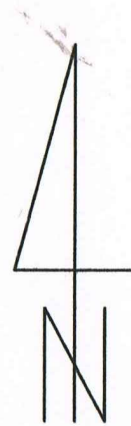


Pracownia Geodezyjna "GEOMAX"
 Izabela Pietrzak
 ul. Strażacka 7, 19-200 Grajewo
 NIP 719-146-85-73 REGON 200742310
 tel. 516 163 881

MAPA DO CELÓW PROJEKTOWYCH

z wektoryzacji mapy zasadniczej w skali 1:1000
 (oryginał / kopia)

Oznaczenie kancelaryjne zgłoszenia pracy geodezyjnej	WG.6642.120.2019	
Nazwa miejscowości	Stoczek	
Jednostka ewidencyjna	nazwa	Gmina Rajgród
	identyfikator	200404_5
Obręb ewidencyjny	nazwa	Stoczek
	identyfikator	200404_5.0025
Działka ewidencyjna	18/1	
Skala mapy	1:500	
Nazwa układu współrzędnych	prostokątnych płaskich	1965/2, 2000/7
	układu wysokości	Kronstadt 60
Oznaczenie granic obszaru, który był przedmiotem aktualizacji	---	
Informacje o służebnościach gruntowych mających wpływ na zagospodarowanie gruntów, zlokalizowanych w granicach projektowanej inwestycji	Nie badano służebności gruntowej	
Sekcja mapy zasadniczej	225.333.251	
Numer pracy geodezyjnej	21818-23/2019	
Data opracowania mapy	2019-02-25	
Nie wyklucza się istnienia w terenie innych urządzeń podziemnych, o których brak informacji wynika z zaszczołch historycznych lub niedopełnienia przepisów zgłoszenia do inwentaryzacji (Ustawa Prawo Geodezyjne i Kartograficzne)		
Niniejszą mapę sporządziła	GEODETA UPRAWNIONY	
Geodeta Uprawniony inż. Izabela Pietrzak na podstawie materiałów archiwalnych i pomiaru uzupełniającego z roku 2019	inż. Izabela Pietrzak upr. zaw. nr 21818	

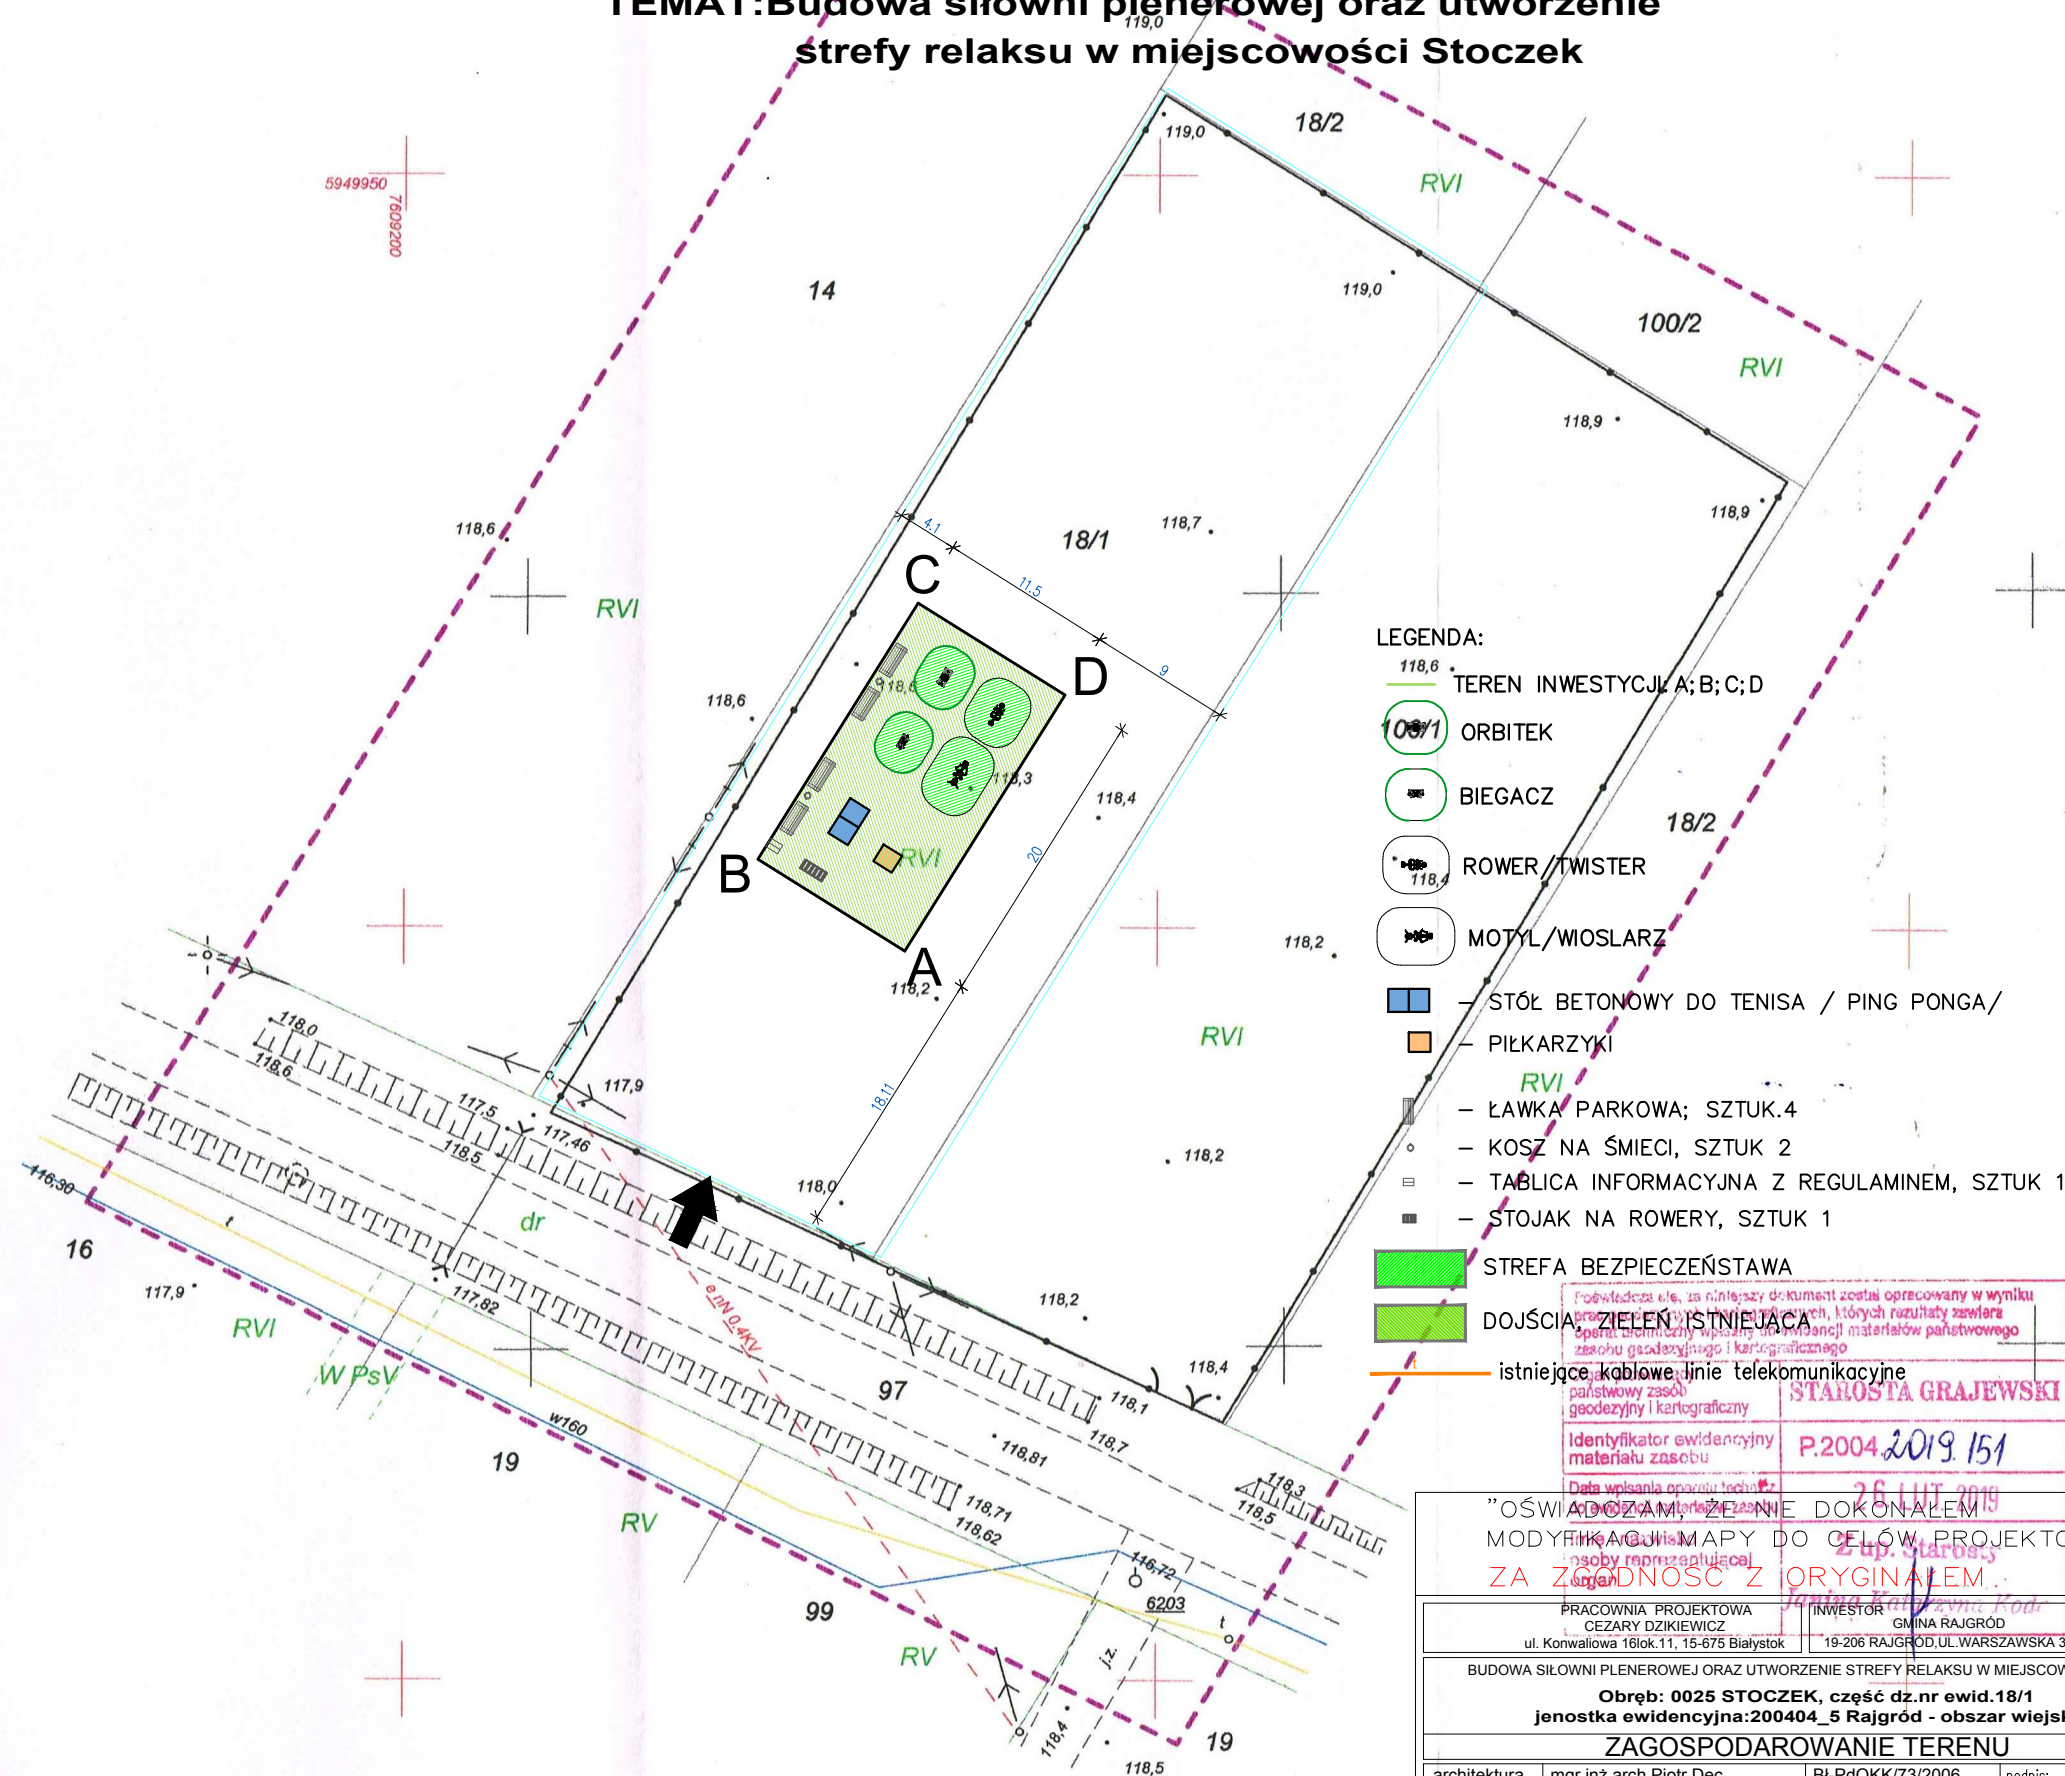

- LEGENDA:
- 118,6 TEREN INWESTYCJA A; B; C; D
 - ORBITEK
 - BIEGACZ
 - ROWER/TWISTER
 - MOTYL/WIOSLARZ
 - STÓŁ BETONOWY DO TENISA / PING PONGA/
 - PIŁKARZYKI
 - ŁAWKA PARKOWA; SZTUK.4
 - KOSZ NA ŚMIECI, SZTUK 2
 - TABLICA INFORMACYJNA Z REGULAMINEM, SZTUK 1
 - STOJAK NA ROWERY, SZTUK 1
 - STREFA BEZPIECZEŃSTWA
 - DOJŚCIA ZIELEŃ ISTNIEJĄCA
 - istniejące kablowe linie telekomunikacyjne

Podpisane etc. za niniejszy dokument został opracowany w wyniku
 przeglądu i weryfikacji danych, których rezultaty zawiera
 oparta o plany i mapy, w tym o dane i informacje materiałów państwowego
 zasobu geodezyjnego i kartograficznego

Identyfikator ewidencyjny materiału zasobu: P.2004.2019.151

Data wpisania opisu technicznego: 26 LUT 2019

Starosta Grajewski

"OŚWIADCZENIE DOKONAŁEM MODYFIKACJI MAPY DO CELÓW PROJEKTOWYCH" ZA ZGODNOŚĆ Z ORYGINAŁEM.

PRACOWNIA PROJEKTOWA CEZARY DZIKIEWICZ ul. Konwaliowa 16lok.11, 15-675 Białystok	INWESTOR GMINA RAJGRÓD 19-206 RAJGRÓD, UL. WARSZAWSKA 32
BUDOWA SIŁOWNI PLENEROWEJ ORAZ UTWORZENIE STREFY RELAKSU W MIEJSCOWOŚCI SOLKI	
Obręb: 0025 STOCZEK, część dz.nr ewid.18/1 jednostka ewidencyjna:200404_5 Rajgród - obszar wiejski	
ZAGOSPODAROWANIE TERENU	
architektura	mgr inż.arch.Piotr Dec
BI-PdOKK/73/2006 PD-0272	podpis: 2019.02.27
SKALA - 1:500	RYS. NR Z1