




Szkic orientacyjny Skala 1 : 50 000

USŁUGI GEODEZYJNO-KARTOGRAFICZNE
Adam Antoni Szarnecki
 19-203 Grajewo, os. Południe 1/25
 Świadczenie MGPIB Nr 14039
 REGON 450127545 NIP 719-110-30-21
 tel. dom. (0-86) 272-35-61

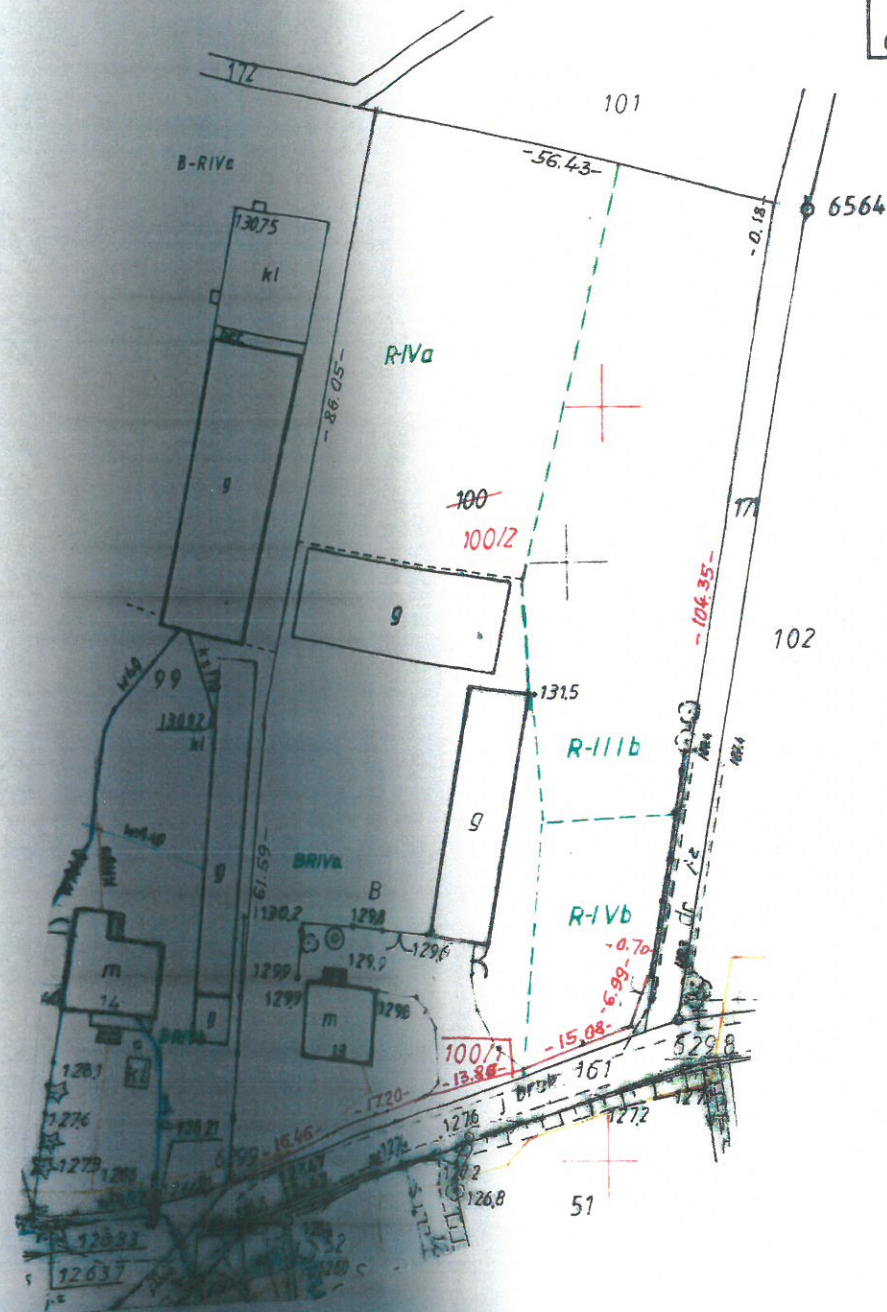

Wykaz synchronizacyjny

Oznaczenie działki według KW LM1G/00004546/2			Oznaczenie działki według ewidencji gruntów i budynków		
Nr obr.	Nr dz.	pow. ha	Nr obr.	Nr dz.	pow. ha
0030	100	0,7500	0030	100	0,7606

Wykaz zmian gruntowych

Stan dotychczasowy						Nomenklatura prawna	Stan po podziale			
Nr obr.	Nr jedn.rej.	Nr działki	Użytek gruntowy	Klasa gleb.	Pole powierzchni		Nr dz. proj.	Użytek gruntowy	Klasa gleb.	Pole powierzchni
0030	38	100	R	IIIb	0,1974	KW LM1G/00004546/2	100/1	R	IVb	0,0030
			R	IVa	0,1957			Br/R	IVb	0,0052
			R	IVb	0,0517					0,0082
			Br/R	IVb	0,3158					0,1974
				0,7606			R	IIIb	0,1974	
							R	IVa	0,1957	
							R	IVb	0,0487	
							Br/R	IVb	0,3106	
							100/2			0,7524
							razem			0,7606

słownie: siedem tysięcy sześćset sześć m²

BURMISTRZ RAJGRÓDU
 19-206 Rajgród
 ul. Warszawska 32

Załącznik do decyzji
 G.N.6831.24.2019 z dnia 18.09.2019r.

Poinformuję się, że niniejszy dokument został opracowany w wyniku prac geodezyjnych i kartograficznych, których rezultaty zawiera operat techniczny wpisany do ewidencji materiałów państwowego zasobu geodezyjnego i kartograficznego.	
Organ prowadzący państwowy zasób geodezyjny i kartograficzny	STAROSTA GRAJEWSKI
Identyfikator ewidencyjny materiału zasobu	P.2004.2019.724
Data wpisania operatu technicznego do ewidencji materiałów zasobu	29. SIE. 2019
Imię i nazwisko osoby reprezentującej organ	Z up. Starosty Janina Kozłowska Koda

Obręb: **WÓLKA PIOTROWSKA**
 Gmina: **Rajgród**
 Powiat: **grajewski**
 Województwo: **podlaskie**
 (adres nieruchomości)
Wólka Piotrowska 13
19-206 Rajgród

MAPA Z PROJEKTEM PODZIAŁU NIERUCHOMOŚCI
 OPRACOWANYM W TRYBIE PRZEPISÓW O GOSPODARCE NIERUCHOMOŚCIAMI
 (NA KOPII MAPY ZASADNICZEJ)

Skala 1 : 1 000

Wykazane na mapie granice nieruchomości podlegającej podziałowi są zgodne z danymi ewidencyjnymi.

Ident. zgłoszenia: WG.6642.372.2019

Mapę wykonał geod. upr. Adam Szarnecki
 Nr upr. zaw. 14039 Data: 20.08.2019 r.

GEODETA UPRAWNIONY

Adam Szarnecki
 ...Świadczenie MGPIB Nr 14039.
 (podpis)