

Załącznik graficzny nr 2 do uchwały Nr ...../..... 2016  
Rady Miejskiej w Rajgrodzie z dnia ..... 2016 r.


STAROSTWO POWIATOWE  
19-200 Grajewo, ul. S. Żacka 6B  
REGON 45012113

## WOŹNAWIEŚ

skala 1:1000

zmiana miejscowego planu zagospodarowania przestrzennego wsi Rybczyzna, wsi Czarna Wieś, części wsi Woźnawieś i części miasta Rajgród w odniesieniu do działki nr ew. 139/24, położonej w Czarnej Wsi wraz z przyległym fragmentem drogi gminnej oraz działki nr ew. 340/2 położonej we wsi Woźnawieś wraz z przyległymi fragmentami dróg powiatowych

### RYСУNEK ZMIANY PLANU

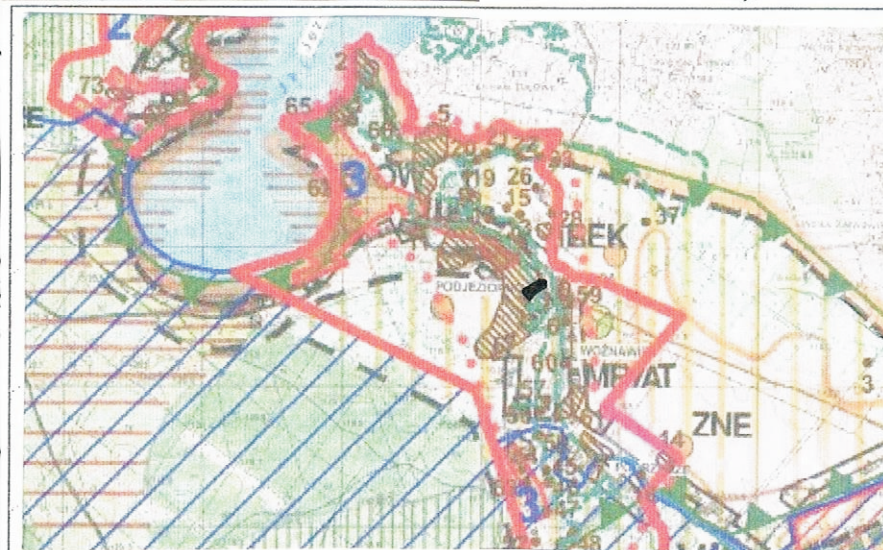

Wyrys z obowiązującego Studium uwarunkowań i kierunków zagospodarowania przestrzennego Miasta i Gminy Rajgród uchwalonego Uchwałą nr XXV/184/01 Rady Miejskiej w Rajgrodzie z dnia 26 października 2001 roku, ze zmianą uchwaloną Uchwałą nr XXVII/176/09 Rady Miejskiej w Rajgrodzie z dnia 31 sierpnia 2009 r. – skala 1:25000

Granice opracowania zmiany planu

KOPIA MAPY ZASADNICZEJ  
Skala 1:500 (1000)

Woj. podlaskie

Pow. grajewski

Gm.: Rajgród

Obręb: Woźnawieś

Obiekt: dz. 340/2

L. Ks zam.: WG.6640.851.2014

Podpisuję się zgodnie z niniejszą kopii z treścią materiału państwowego zasobu geodezyjnego i kartograficznego

Opis prowadzący  
miejscowy zasobu  
geodezyjny i kartograficzny

Nazwa materiału zasobu

Identyfikacja ewidencyjna  
materiału zasobu

Data wykonania kopii

Imię i nazwisko  
osoby reprezentującej  
organ

STAROSTA GRAJEWSKI

Mapa Zas. 2014

P-2004/1330-18/94

12.10.2014

Janina Kotarska Koda

12.10.2014

Z up. Starosta

Janina Kotarska Koda

12.10.2014

### LEGENDA

#### Ustalenia obowiązujące:

	Granice opracowania zmiany planu
	Linie rozgraniczające tereny o różnym przeznaczeniu lub różnych zasadach zagospodarowania
	Nieprzekraczalna linia zabudowy
	Granica strefy zakazu zabudowy od wód
	Obszar szczególnego zagrożenia powodzią
	Teren zabudowy mieszkalnej jednorodzinnej
	Drogi lokalne powiatowe
	Międzynarodowy szlak turystyki rowerowej

#### Ustalenia informacyjne i postulowane:

	Główny zbiornik wód podziemnych (GZWP)
	Projektowana sieć wodociągowa
	Projektowana kanalizacja sanitarna
	Symbole przeznaczenia terenu – wg miejscowego planu zagospodarowania przestrzennego wsi Rybczyzna, wsi Czarna wieś, części wsi Woźnawieś i części miasta Rajgród – poza granicami zmiany planu