


# SZCZEGÓŁ ZABEZPIECZENIA PRZEWODÓW TELEKOMUNIKACYJNYCH

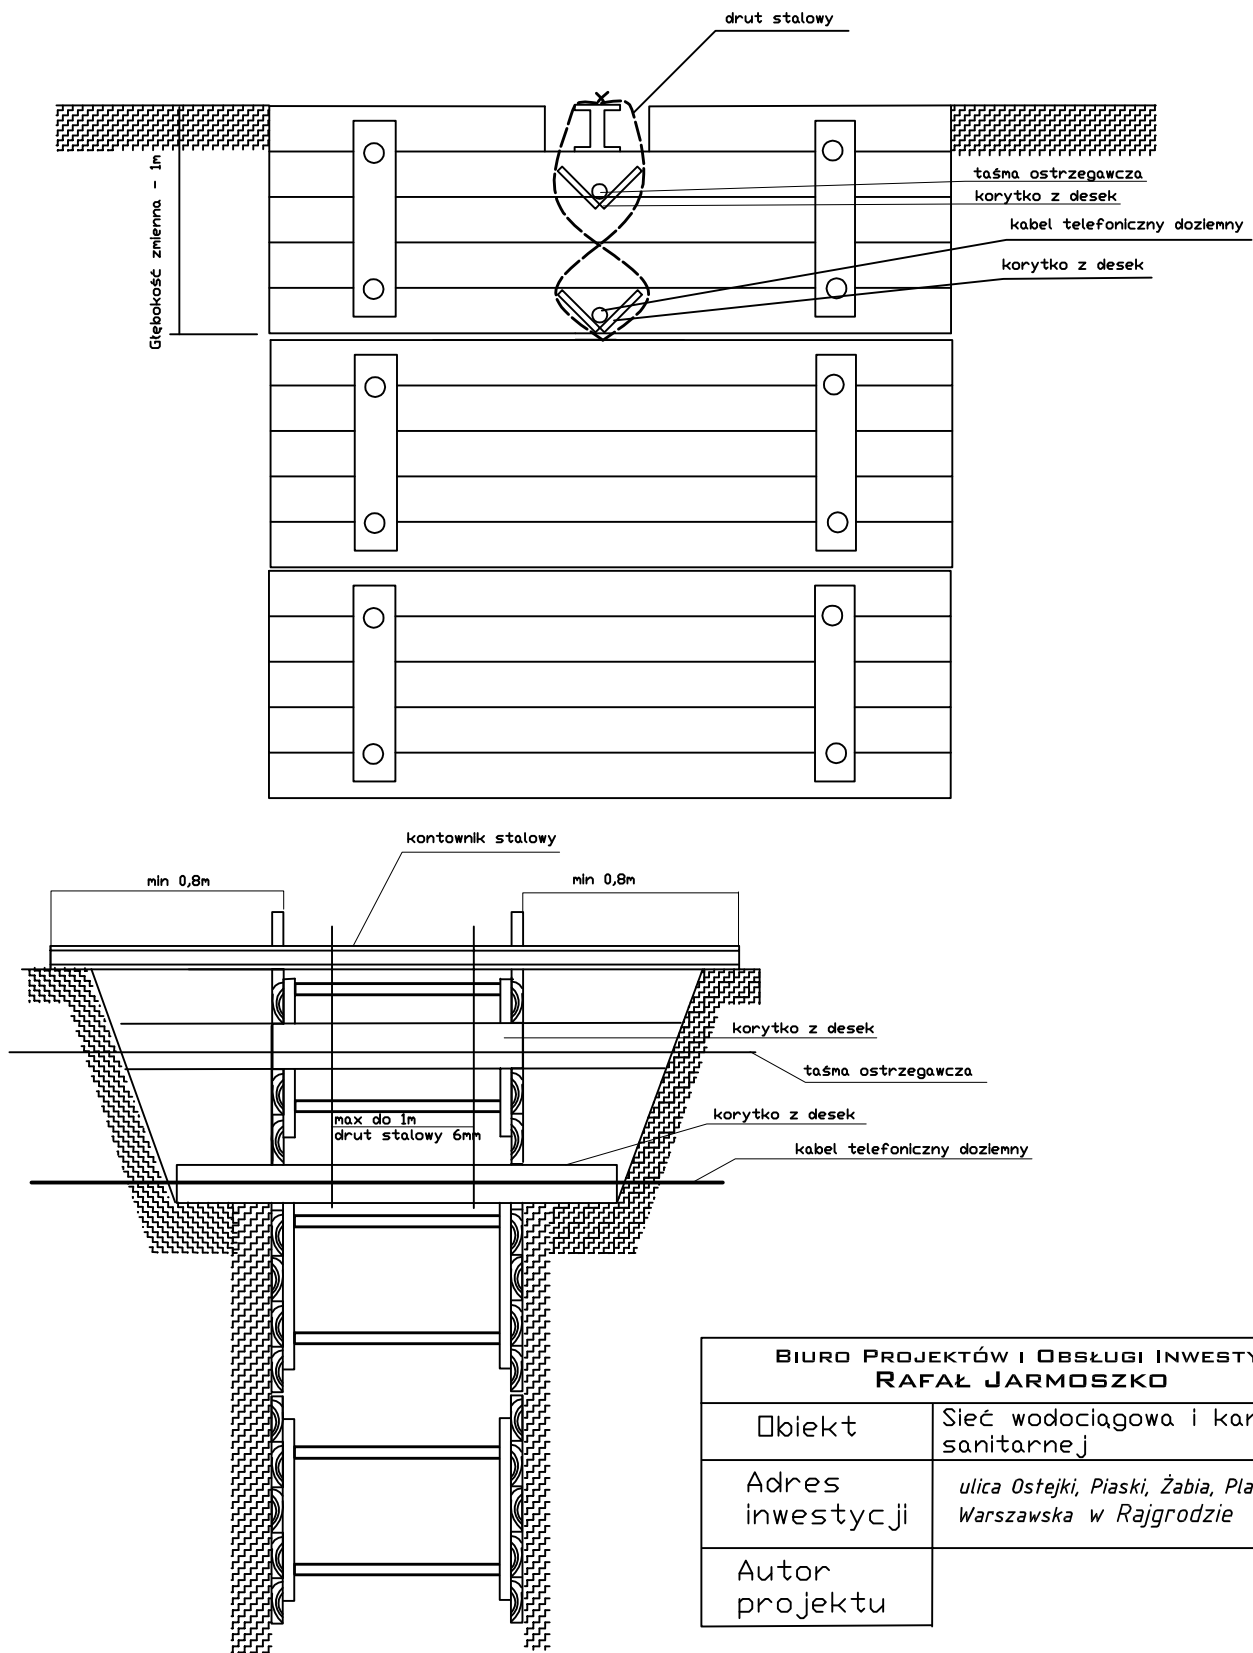

<b>BIURO PROJEKTÓW I OBSŁUGI INWESTYCJI RAFAŁ JARMOSZKO</b>	
Objekt	Sieć wodociągowa i kan. sanitarnej
Adres inwestycji	ulica Ostejki, Piaski, Żabia, Plancik, Warszawska w Rajgrodzie
Autor projektu	