


PIŁKOCHWYT WYGRADZAJĄCY PLAC ZABAW OD BOISKA

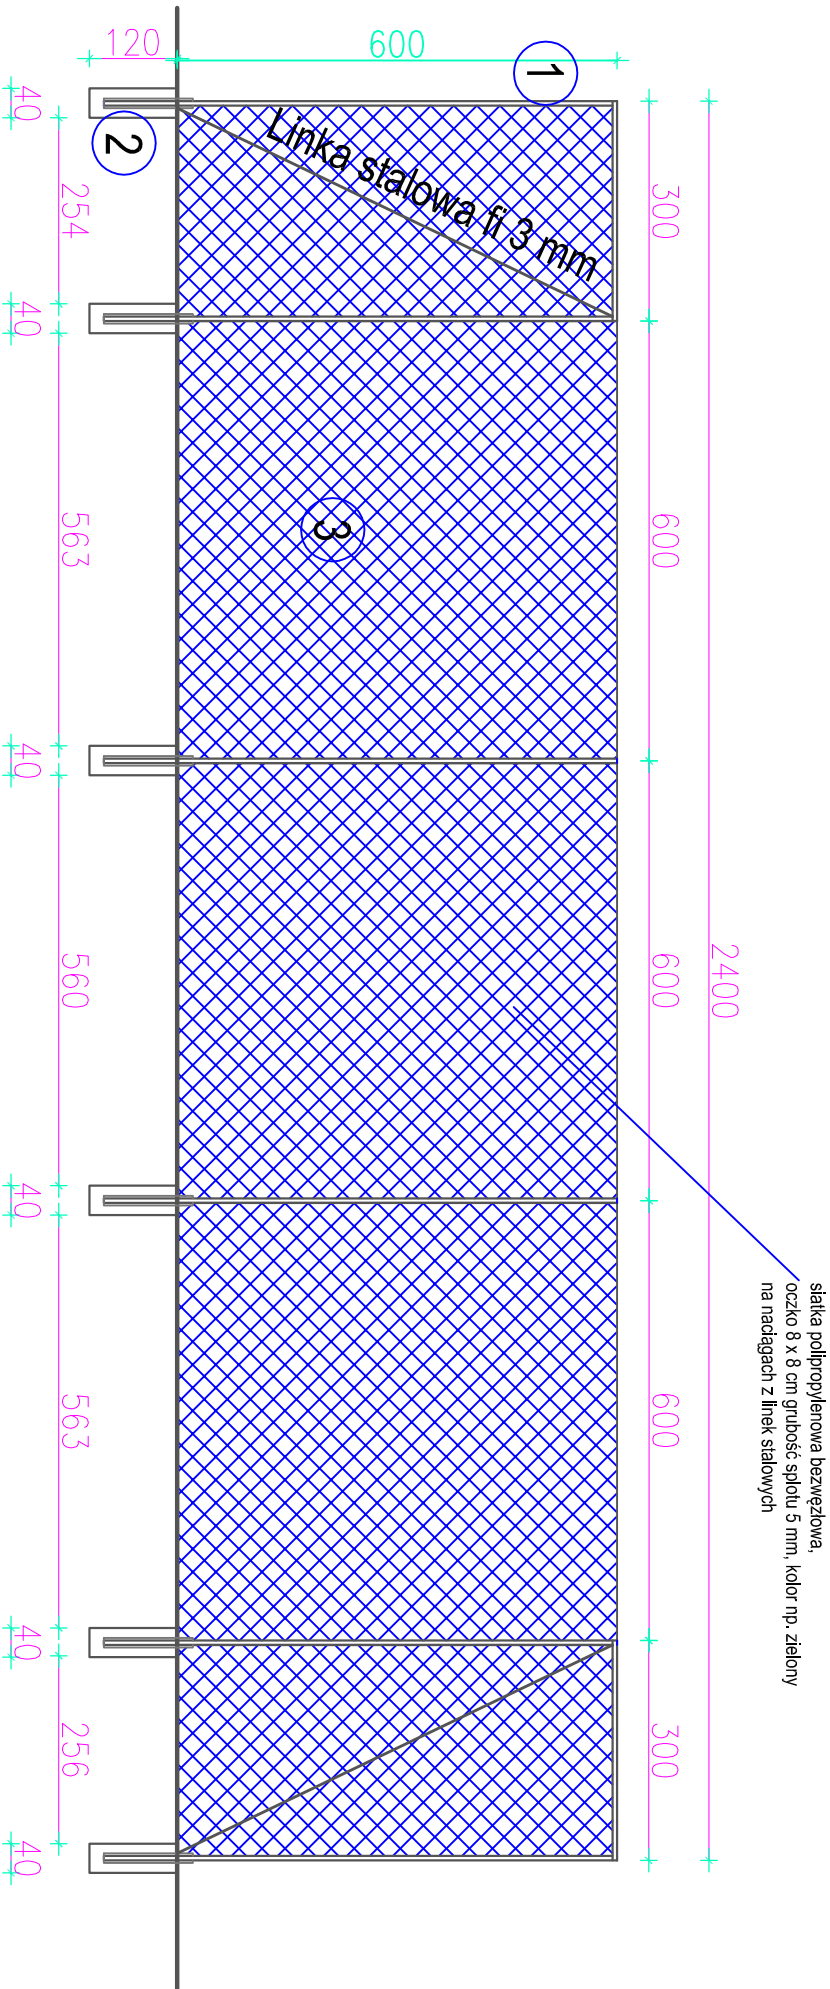

skala 1:100

Elementy piłkochwytu:

- 1- słup stalowy fi 80 malowany (antykorozyjnie) chlorokauczkowo
 - 2- stopa fundamentowa z betonu B-20 głębokości min. 120 cm , wymary min. 40 cm x 40 cm
 - 3- siatka polipropylenowa bezwęzłowa, oczko 8 x 8 cm grubość splotu 5 mm, kolor np. zielony
- liny stalowe podtrzymujące siatkę fi 4 mm z powłoką
- śruby rymskie naciągowe
- karabińczyki do mocowania siatki z lina stalową

Nie wolno łączyć siatki bezpośrednio do słupków.

Inwestor : Zespół Szkolno - Przedszkolny w Rajgrodzie	
19-206 Rajgród ul. Szkolna 24	
Objekt: Szkoła Podstawowa im. Henryka Sienkiewicza w Zespole Szkolno - Przedszkolnym w Rajgrodzie	
19-206 Rajgród ul. Szkolna 24	
Projekt piłkochwytu	
Projektant: Marek Michalak	Podpis:
upr. nr.: PDOKr/42/09/20/10	
nr ewid: RP- POIA RP nr PD-0348	
Data: Sierpień	Rys. nr 9