


RZUT SKALA 1:50

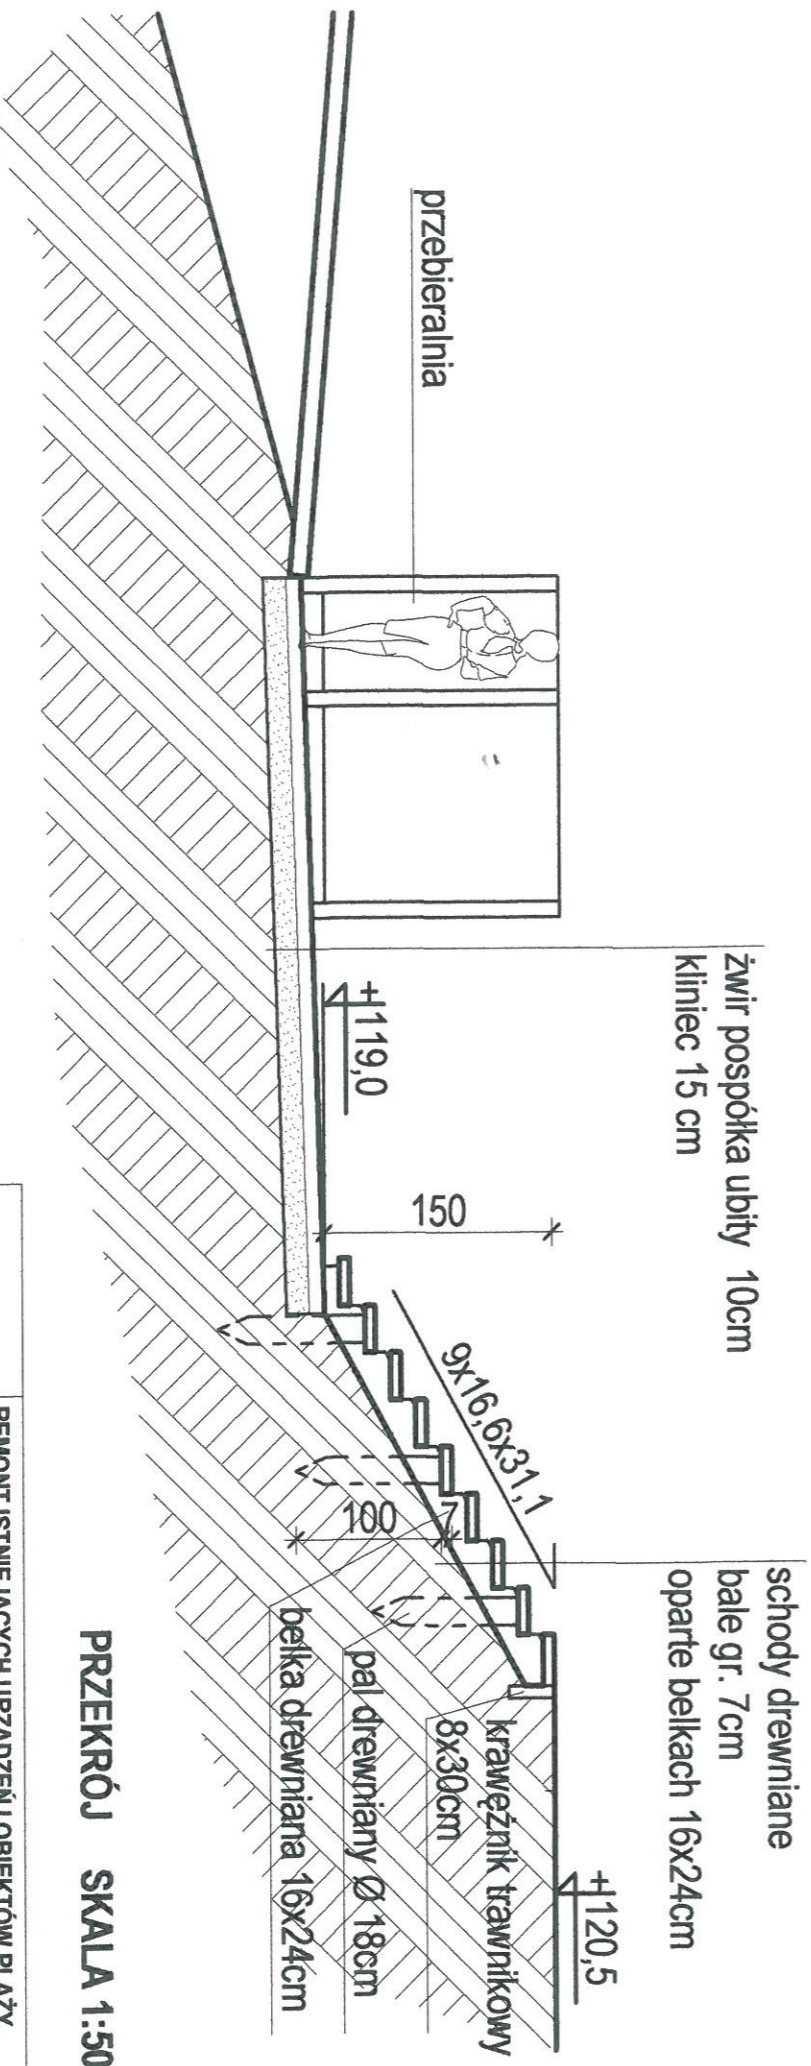

PRZEKRÓJ SKALA 1:50

<b>TYTUŁ OPRACOWANIA</b>	REMONT ISTNIEJĄCYCH URZĄDZEŃ I OBIEKTÓW PLAŻY MIEJSKIEJ WRAZ Z BUDOWĄ UZUPEŁNIAJĄCEJ USŁUGOWEJ INFRASTRUKTURY REKREACYJNEJ
<b>RYS. NR 6</b>	SCHODY TERENOWE DREWNIANE - SKALA 1:50
<b>INWESTOR</b>	GINNA RAJGRÓD, UL. WARSZAWSKA 32, 19-200 RAJGRÓD, POW. GRAJEWO
<b>ADRES INWESTYCJI</b>	RAJGRÓD, UL. SZKOLNA, DZ.NR.63/10, 63/26, 63/27, 529/7 19-200 RAJGRÓD
<b>AUTORZY PROJEKTU</b>	mgr inż. arch. Jerzy Talağa upr. bud. Nr B1. 194/69 inż. arch. Krzys. Karolina Talağa

**PROJEKTY  
JERZY W. TALAGA  
ARCHITEKT**

mgr inż. architekt Jerzy W. Talağa  
upr. bud. Nr 194/69  
15-665 Białystok, ul. Rydzanowska 14 m.1  
tel./fax 0856546116, kom. 060249135  
NIP 719-100-28-05