


RZUT PIĘTRA 1:100

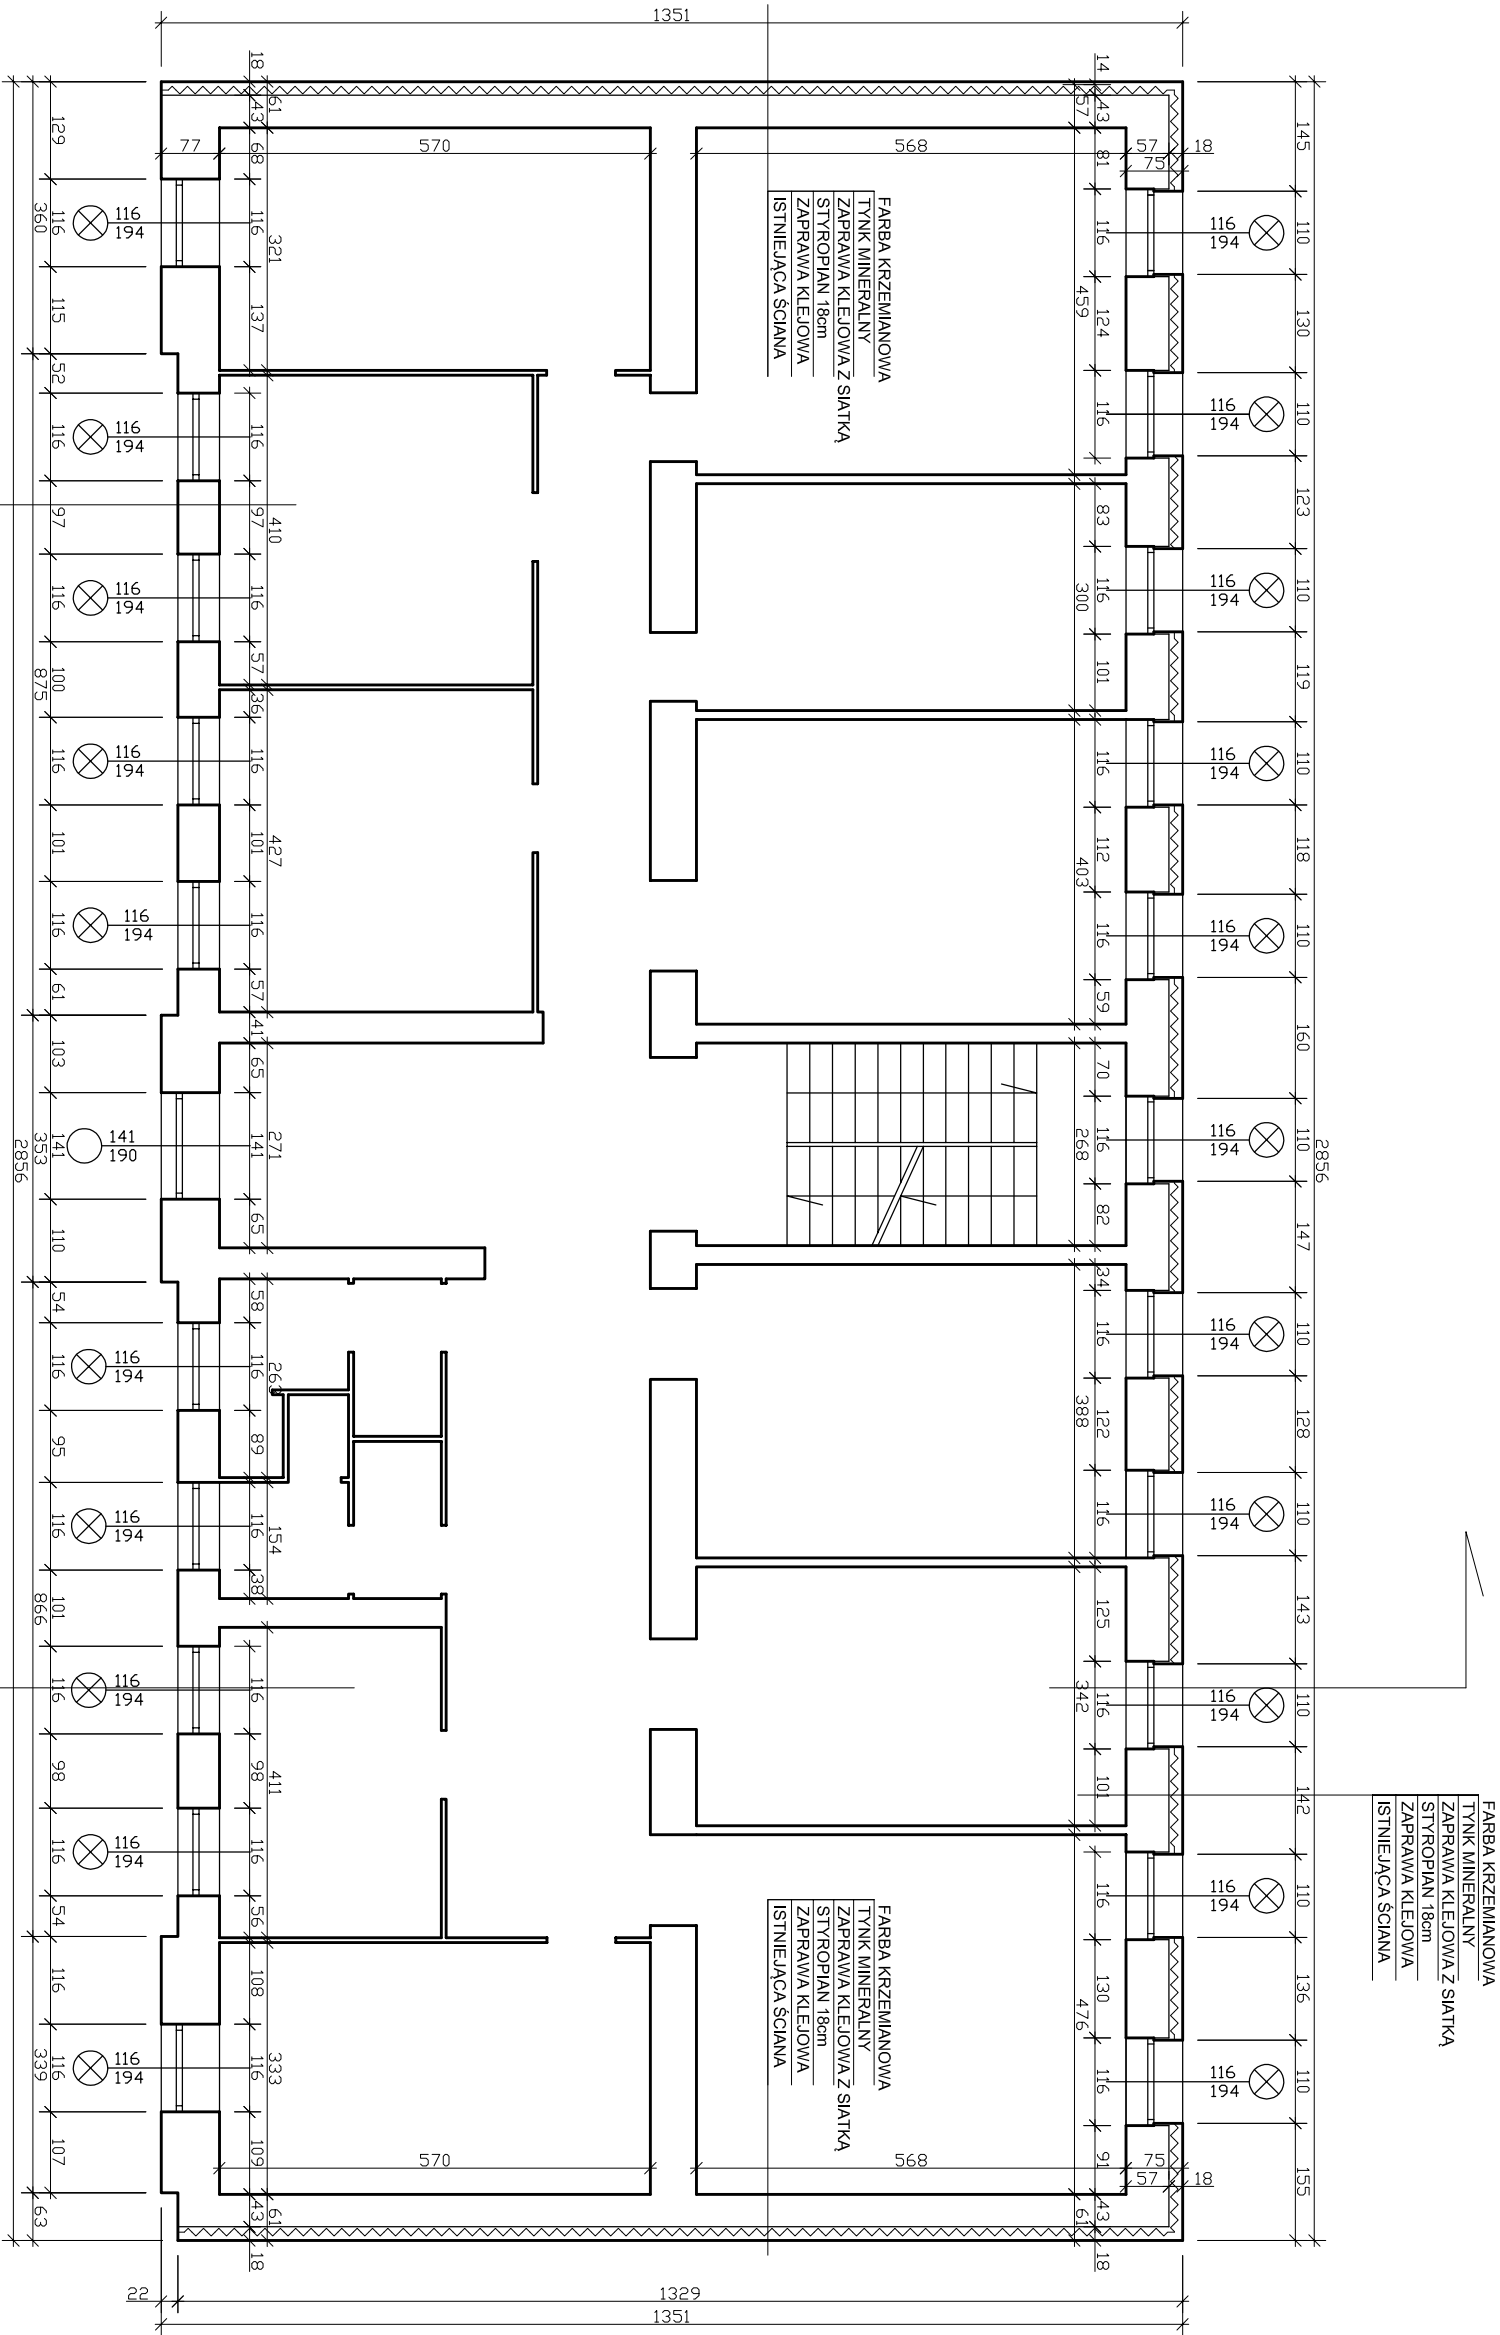

Projekt docieplenia budynku Urzędu Miasta			
ul. Warszawska 32, 19-206 Rajgród			
Branża arch.-bud.		30 maja 2015r	
Rzut piętra		1:100	Nr:4
mgr inż. arch. Barbara Kokoszkiewicz Bł-PdOKK/22/2004			