



KOLORYSTYKA - ELEWACJA POŁUDNIOWA

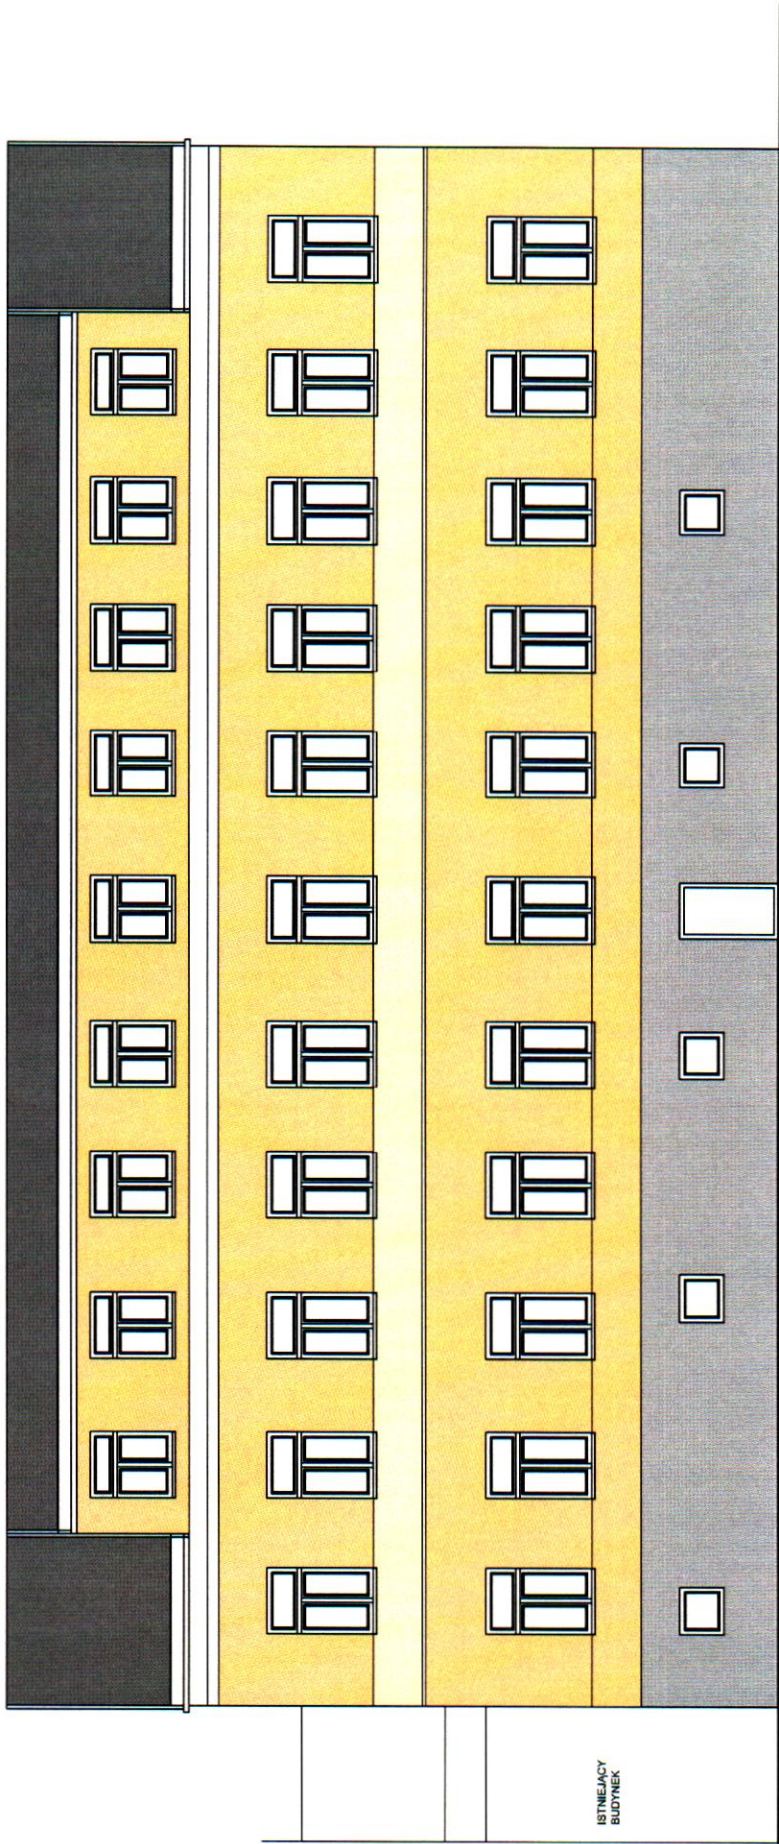

DO WYKOŃCZENIA ŚCIAN
ZASTOSOWANO TYNK MINERALNY
MALOWANY FARBĄ KRZEMIANOWĄ

KOLORY FARB KRZEMIANOWYCH
WG WZORNIKA BARW FIRMY ATLAS:

- BEŻOWY - 0239
- JASNY BEŻOWY - 0053
- ODCIEŃ BIELI - 0054
- JASNY SZARY NA COKOLE - sz

Projekt docieplenia budynku Urzędu Miasta		
ul. Warszawska 32, 19-206 Rajgród		
Branża arch.-bud.	30 maja 2015r	Nr:11
KOLORYSTKA - elewacja południowa		
mgr inż. arch.	mgr inż. arch. Barbara Kokoszkiewicz BŁ -PdOKK/22/2004 	
Barbara Kokoszkiewicz		
BŁ-PdOKK/22/2004		