


RZUT PIWNICY 1:100

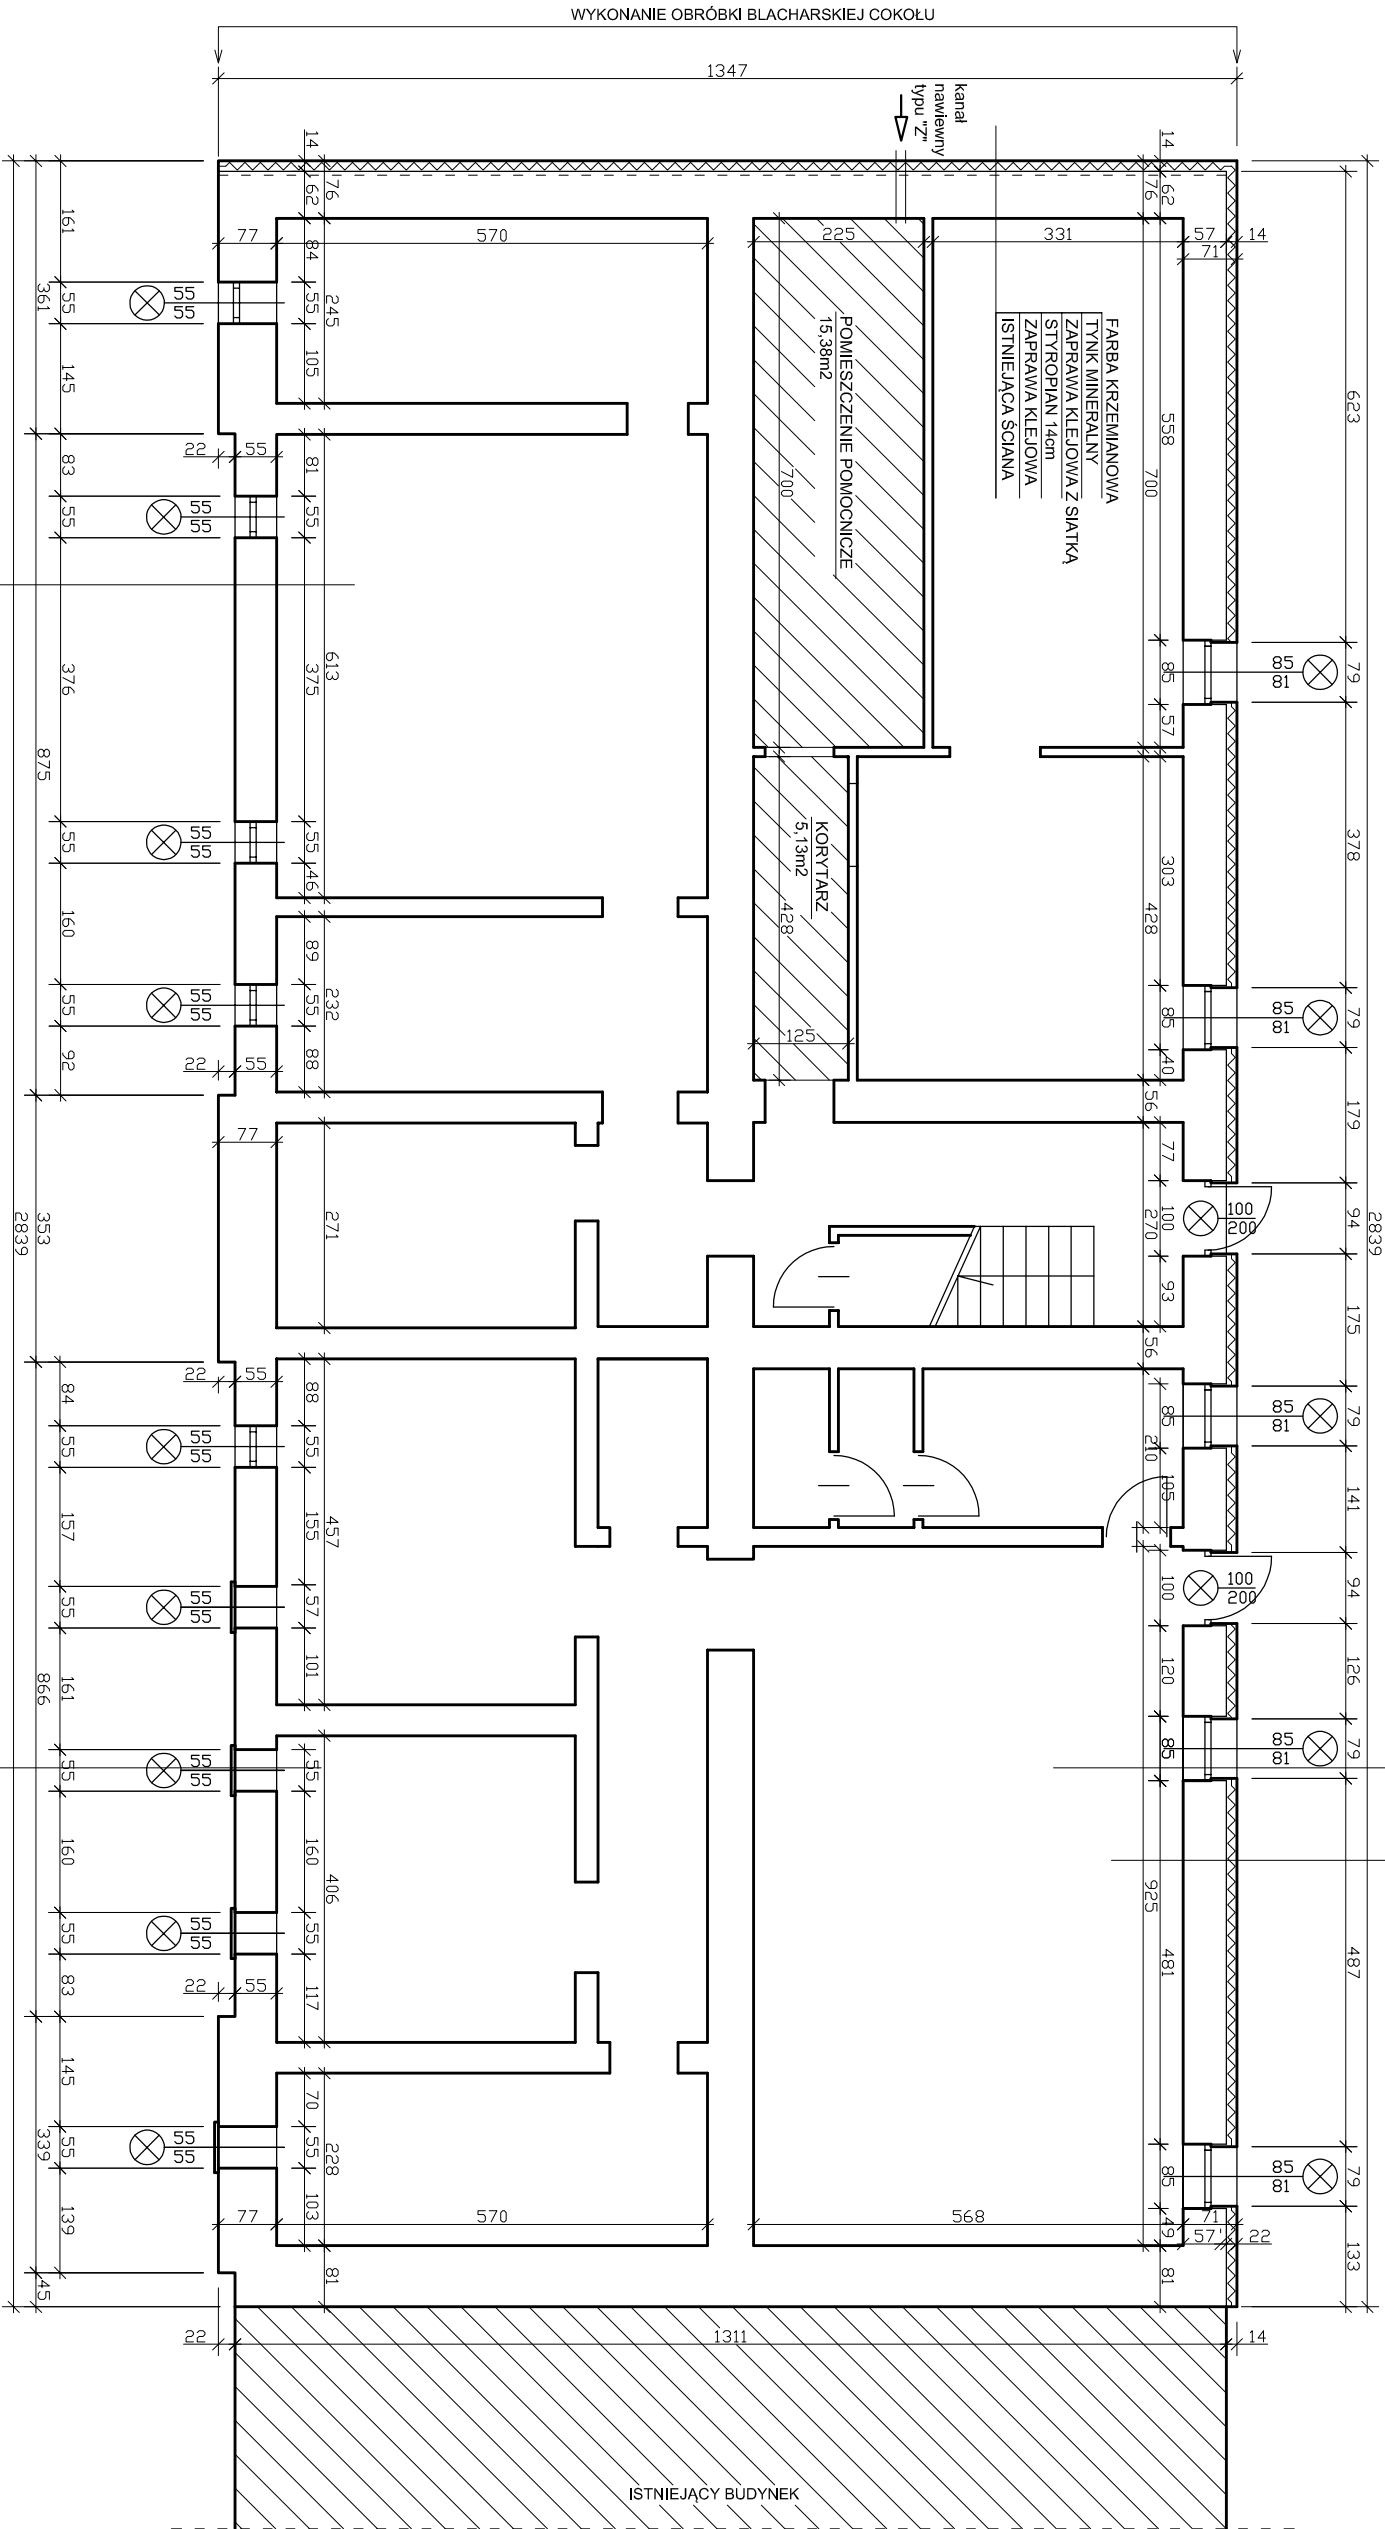

FARBA KRZEMIENIOWA
TYNK MINERALNY
ZAPRAWA KLEJOWA Z SIATKĄ
STYROPIAN 14cm
ZAPRAWA KLEJOWA
ISTNIEJĄCA ŚCIANA

FARBA KRZEMIENIOWA
TYNK MINERALNY
ISTNIEJĄCA ŚCIANA

Projekt docieplenia budynku Urzędu Miasta			
ul. Warszawska 32, 19-206 Rajgród			
Branża arch.-bud.		30 maja 2015r	
Rzut piwnicy		1:100	Nr:2
mgr inż. arch. Barbara Kokoszkiewicz Bł-PdOKK/22/2004			