
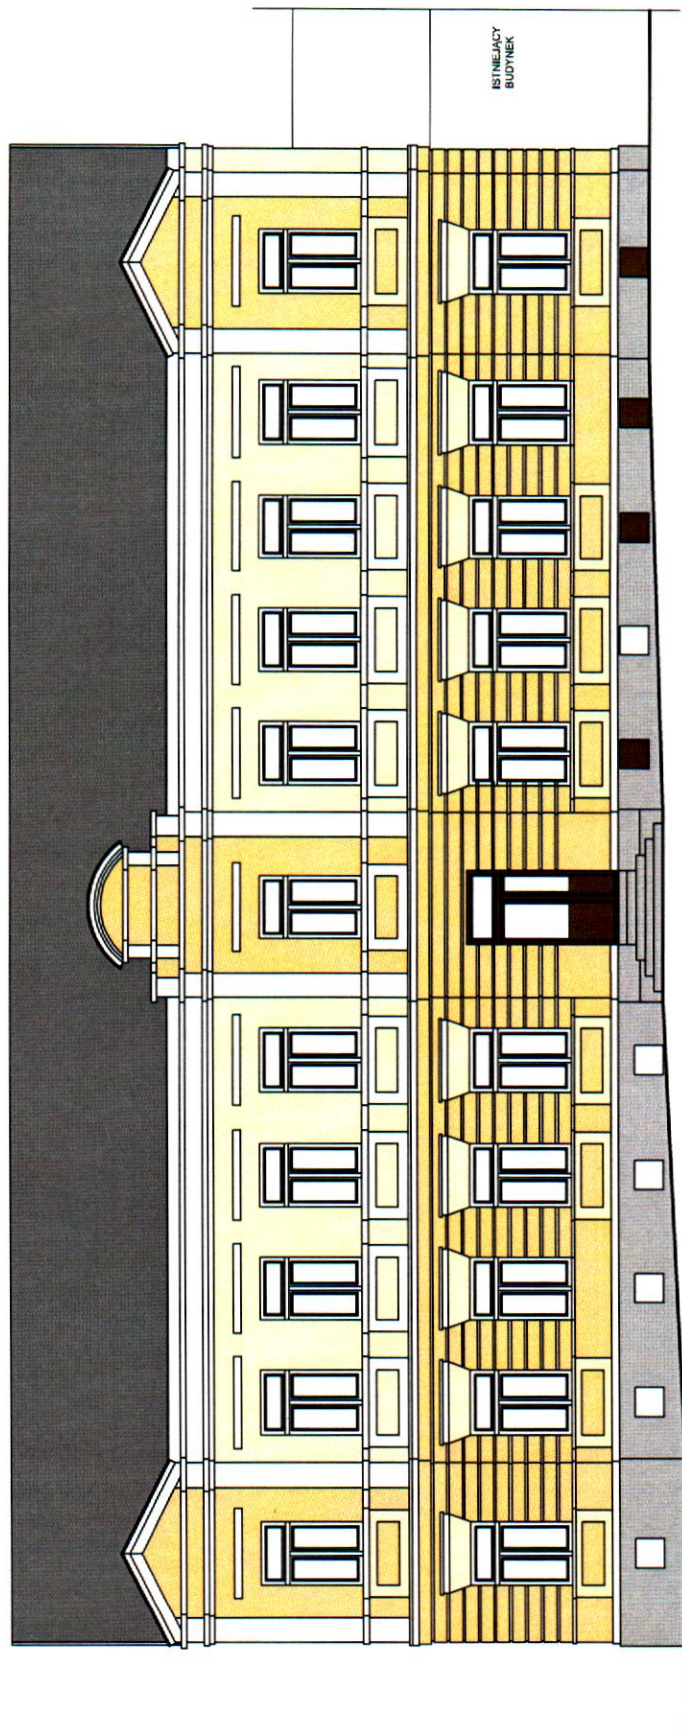



PROJEKT DOCIEPLENIA BUDYNKU URZĘDU MIASTA W RAJGRODZIE

KOLORYSTYKA - ELEWACJA PÓŁNOCNA

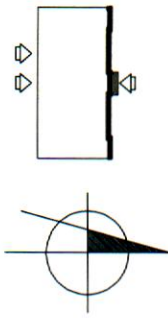

DO WYKOŃCZENIA ŚCIAN
ZASTOSOWANO TYNK MINERALNY
MALOWANY FARBĄ KRZEMIANOWĄ

KOLORY FARB KRZEMIANOWYCH
WG WZORNIKA BARW FIRMY ATLAS:
- BEŻOWY - 0239
- JASNY BEŻOWY - 0053
- ODCIEŃ BIELI - 0054
- JASNY SZARY NA COKOLE - sz

Projekt docieplenia budynku Urzędu Miasta			
ul. Warszawska 32, 19-206 Rajgród			
Branża arch.-bud.		30 maja 2015r	
KOLORYSTKA - elewacja północna			Nr:7
mgr inż. arch. Barbara Kokoszkiewicz BŁ-PdOKK/22/2004		 Barbara Kokoszkiewicz BŁ-PdOKK/22/2004	