



PRZEKROJE NORMALNE

Przekrój jezdni

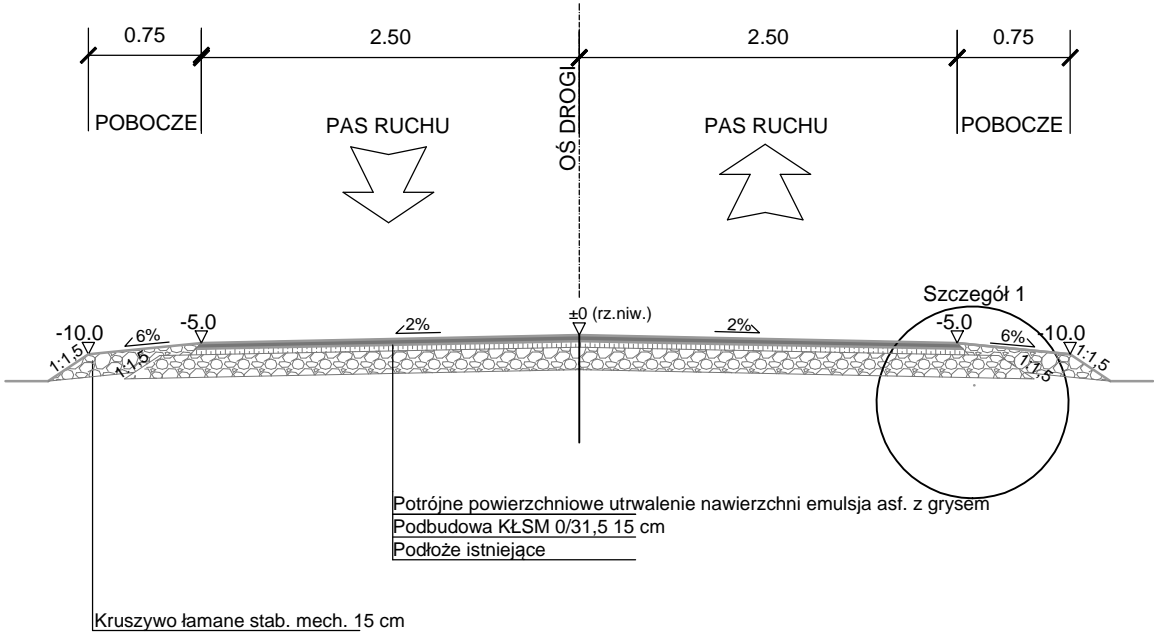

Przekrój w miejscach zjazdów z betonu asfaltowego

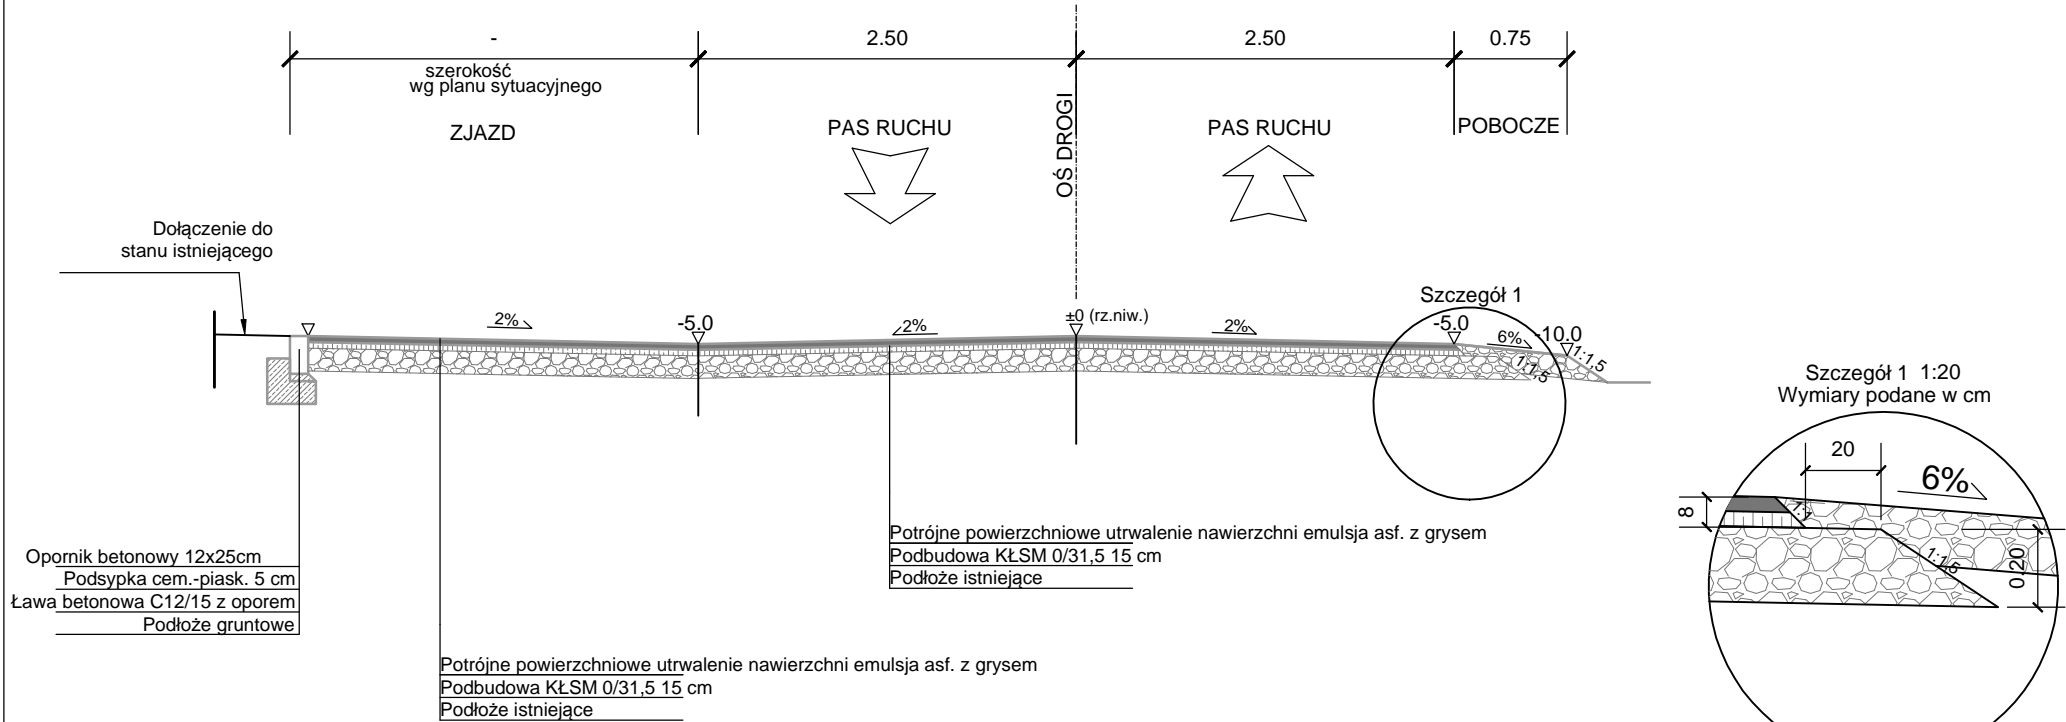

DANE TECHNICZNE	
Klasa drogi	L
Szerokość jezdni	5,0m
Szerokość poboczy	0,75m
Prędkość projektowa	30 km/h
Kategoria ruchu	KR1
Szerokość pasa drogowego	zmienna

Projekt: PRZEBUDOWA DRÓG GMINNYCH PUBLICZNYCH NA TERENIE GMINY RAJGRÓD, MIEJSCOWOŚĆ RYBCZYŻNA				
Tytuł opracowania: Przekroje normalne				
Data opracowania: 12/2015		Rys. nr: 3.1		Skala: 1:50
Branża	Zespół projektowy	Imię i nazwisko	nr uprawnień	podpis
drogowa	Opracował	mgr M. Piotrowski		
	Projektował	mgr inż. L. MATUSIEWICZ	21/Gd/2002	