


| | | | |
|---------------------|---|-----------------|---------|
| Inwestor: | Gmina Rajgród ul. Warszawska 32 19-206 Rajgród | | |
| Obiekt : | Nr działki: 762/3 , 763/23 , 1712 i 1514 | | |
| Wymiarowanie | | | |
| Projektant: | mgr inż. Magdalena Załucka-Dąbrowska upr. bud. nr. 6/ 2006/ WM nr ewid. WM-0171 | | podpis: |
| data: 27. 04.2016r. | | Załącznik: nr 2 | |

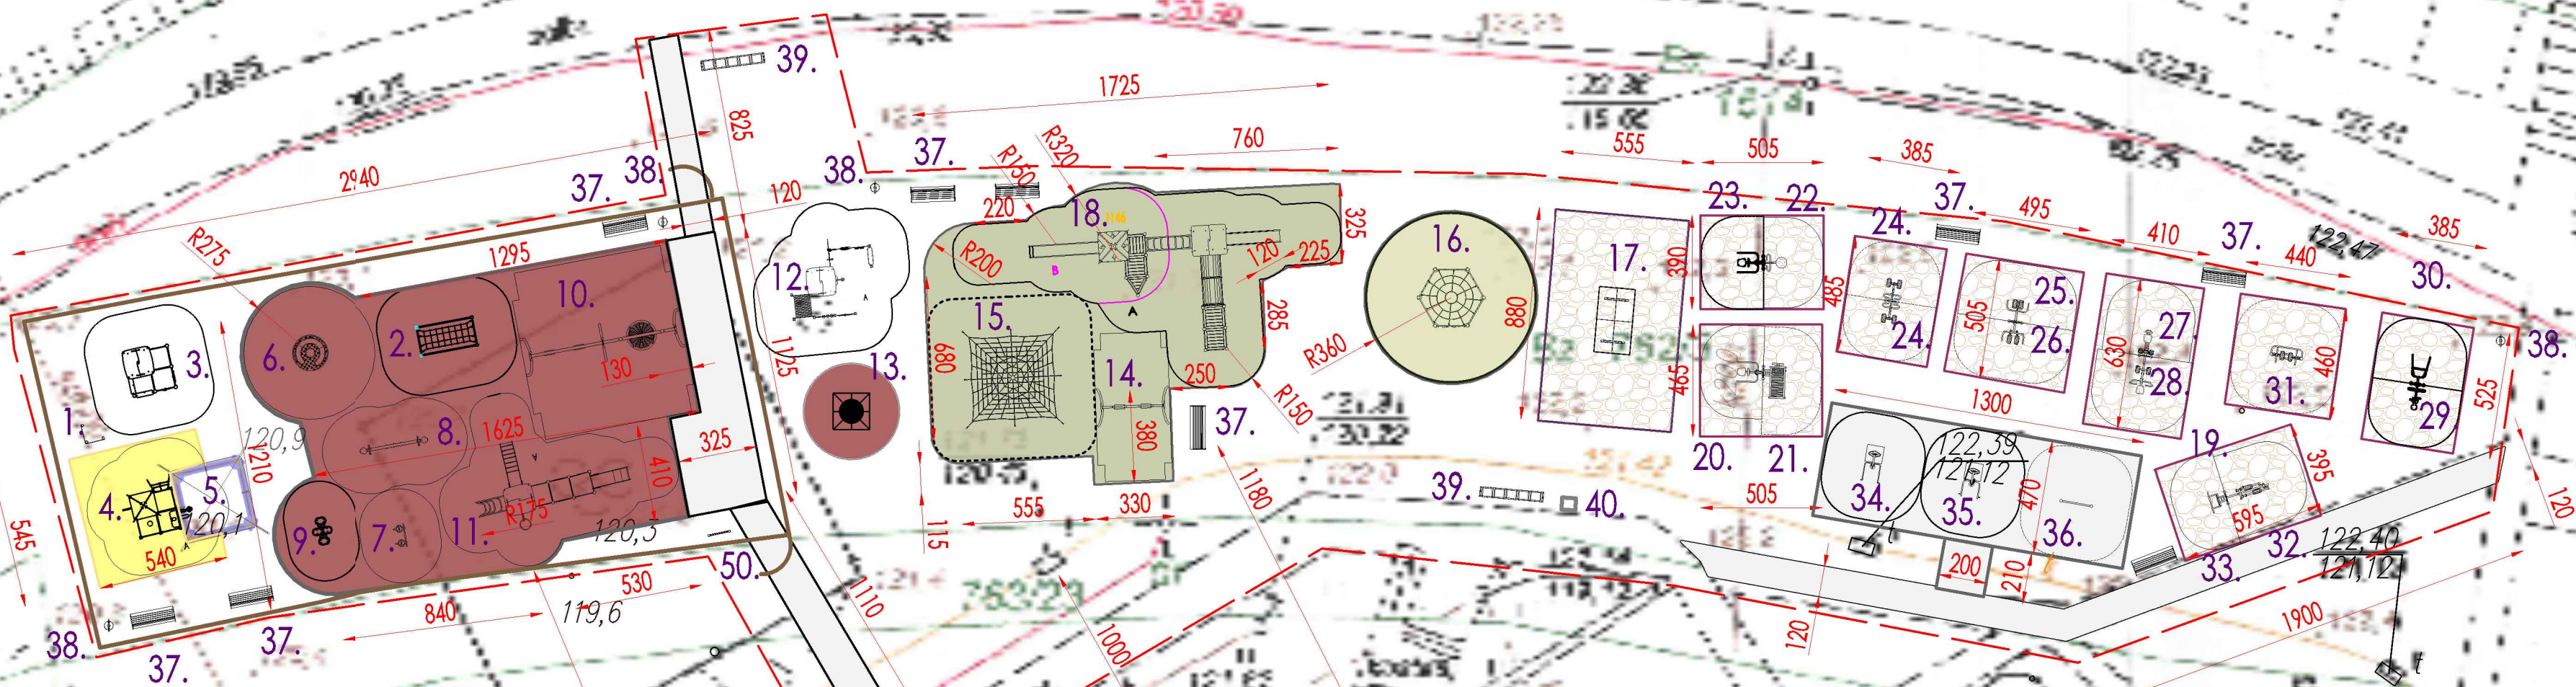

LEGENDA:

- PLAC ZABAW DLA MŁODSZYCH DZIECI
- 1 Tablica do rysowania podwójna
 - 2 Tunel z lin
 - 3 Domek z panelami zabawowymi
 - 4 Zestaw zabawowy z wciągarką do piasku , jednowieżowy
 - 5 Piaskownica z-przykryciem i zadaszeniem
 - 6 Karuzela tarczowa z siedziskami
 - 7 Podwójny bujak
 - 8 Huśtawka ważka
 - 9 Bujak podwójny
 - 10 Huśtawka potrójna mix
 - Zawieszki z siedziskiem typu Bocianie gniazdo
 - Zawieszki z siedziskiem gumowym typu koszyk
 - Zawieszki z siedziskiem typu koszyk z zapleciem
 - 11 Zestaw zabawowy/ jedna wieża, 4podesty kwadratowe
- PLAC ZABAW DLA STARSZYCH DZIECI
- 12 Maxi domek
 - 13 Trampolina okragla
 - 14 Huśtawka wahadlowa podwójna Zawieszki z siedziskiem gumowym prostym
 - 15 Linarium- Piramida
 - 16 Sześciokąt z linami, sprawnościowy
 - 17 Stół pinpongowy betonowy
 - 18 Zestaw zabawowy/ dwie wieże, 6podestów kwadratowych

SIŁOWNIA ZEWNĘTRZNA

- 19 Pylon - 7szt.
- 20 Wyciskanie siedząc
- 21 Ławka
- 22 Twister
- 23 Wyciąg górny
- 24 Steper - 24Steper
- 25 Wahadło
- 26 Pajacyk
- 27 Prasa nożna
- 28 Wiosłarz
- 29 Rowerek
- 30 Masażer bioder
- 31 Biegacz
- 32 Orbitrek
- 33 Drabinka

FITNESSY DLA NIEPEŁNOSPRAWNYCH

- 34 Wyciskanie z ciężarkiem + pylon
- 35 Wyciąg z ciężarkim + pylon
- 36 Kołowrotek
- 37 Ławka - 9szt.
- 38 Kosz na śmieci - 5szt.
- 39 Stojak na rowery- 2szt.
- 40 Stacja naprawy rowerów
- 50 Tablica regulamin

- Ogrodzenie panelowe
- Furtka - 2szt.

- Wykonanie nawierzchni piasek placu zabaw
- Wykonanie nawierzchni syntetycznej placu zabaw
- Wykonanie nawierzchni żwir placu zabaw
- Wykonanie nawierzchni kostka brukowa, chodnik
- Wykonanie nawierzchni kostka imitująca kamień