


RAJGRÓD - PODCHOINKI  
MIEJSCOWY PLAN ZAGOSPODAROWANIA  
PRZESTRZENNEGO  
RYSUNEK PLANU

SKALA 1:1000

Załącznik Graficzny nr 7  
do Uchwały nr X/67/11  
Rady Miejskiej w Rajgrodzie  
z dnia 21 października 2011 r.

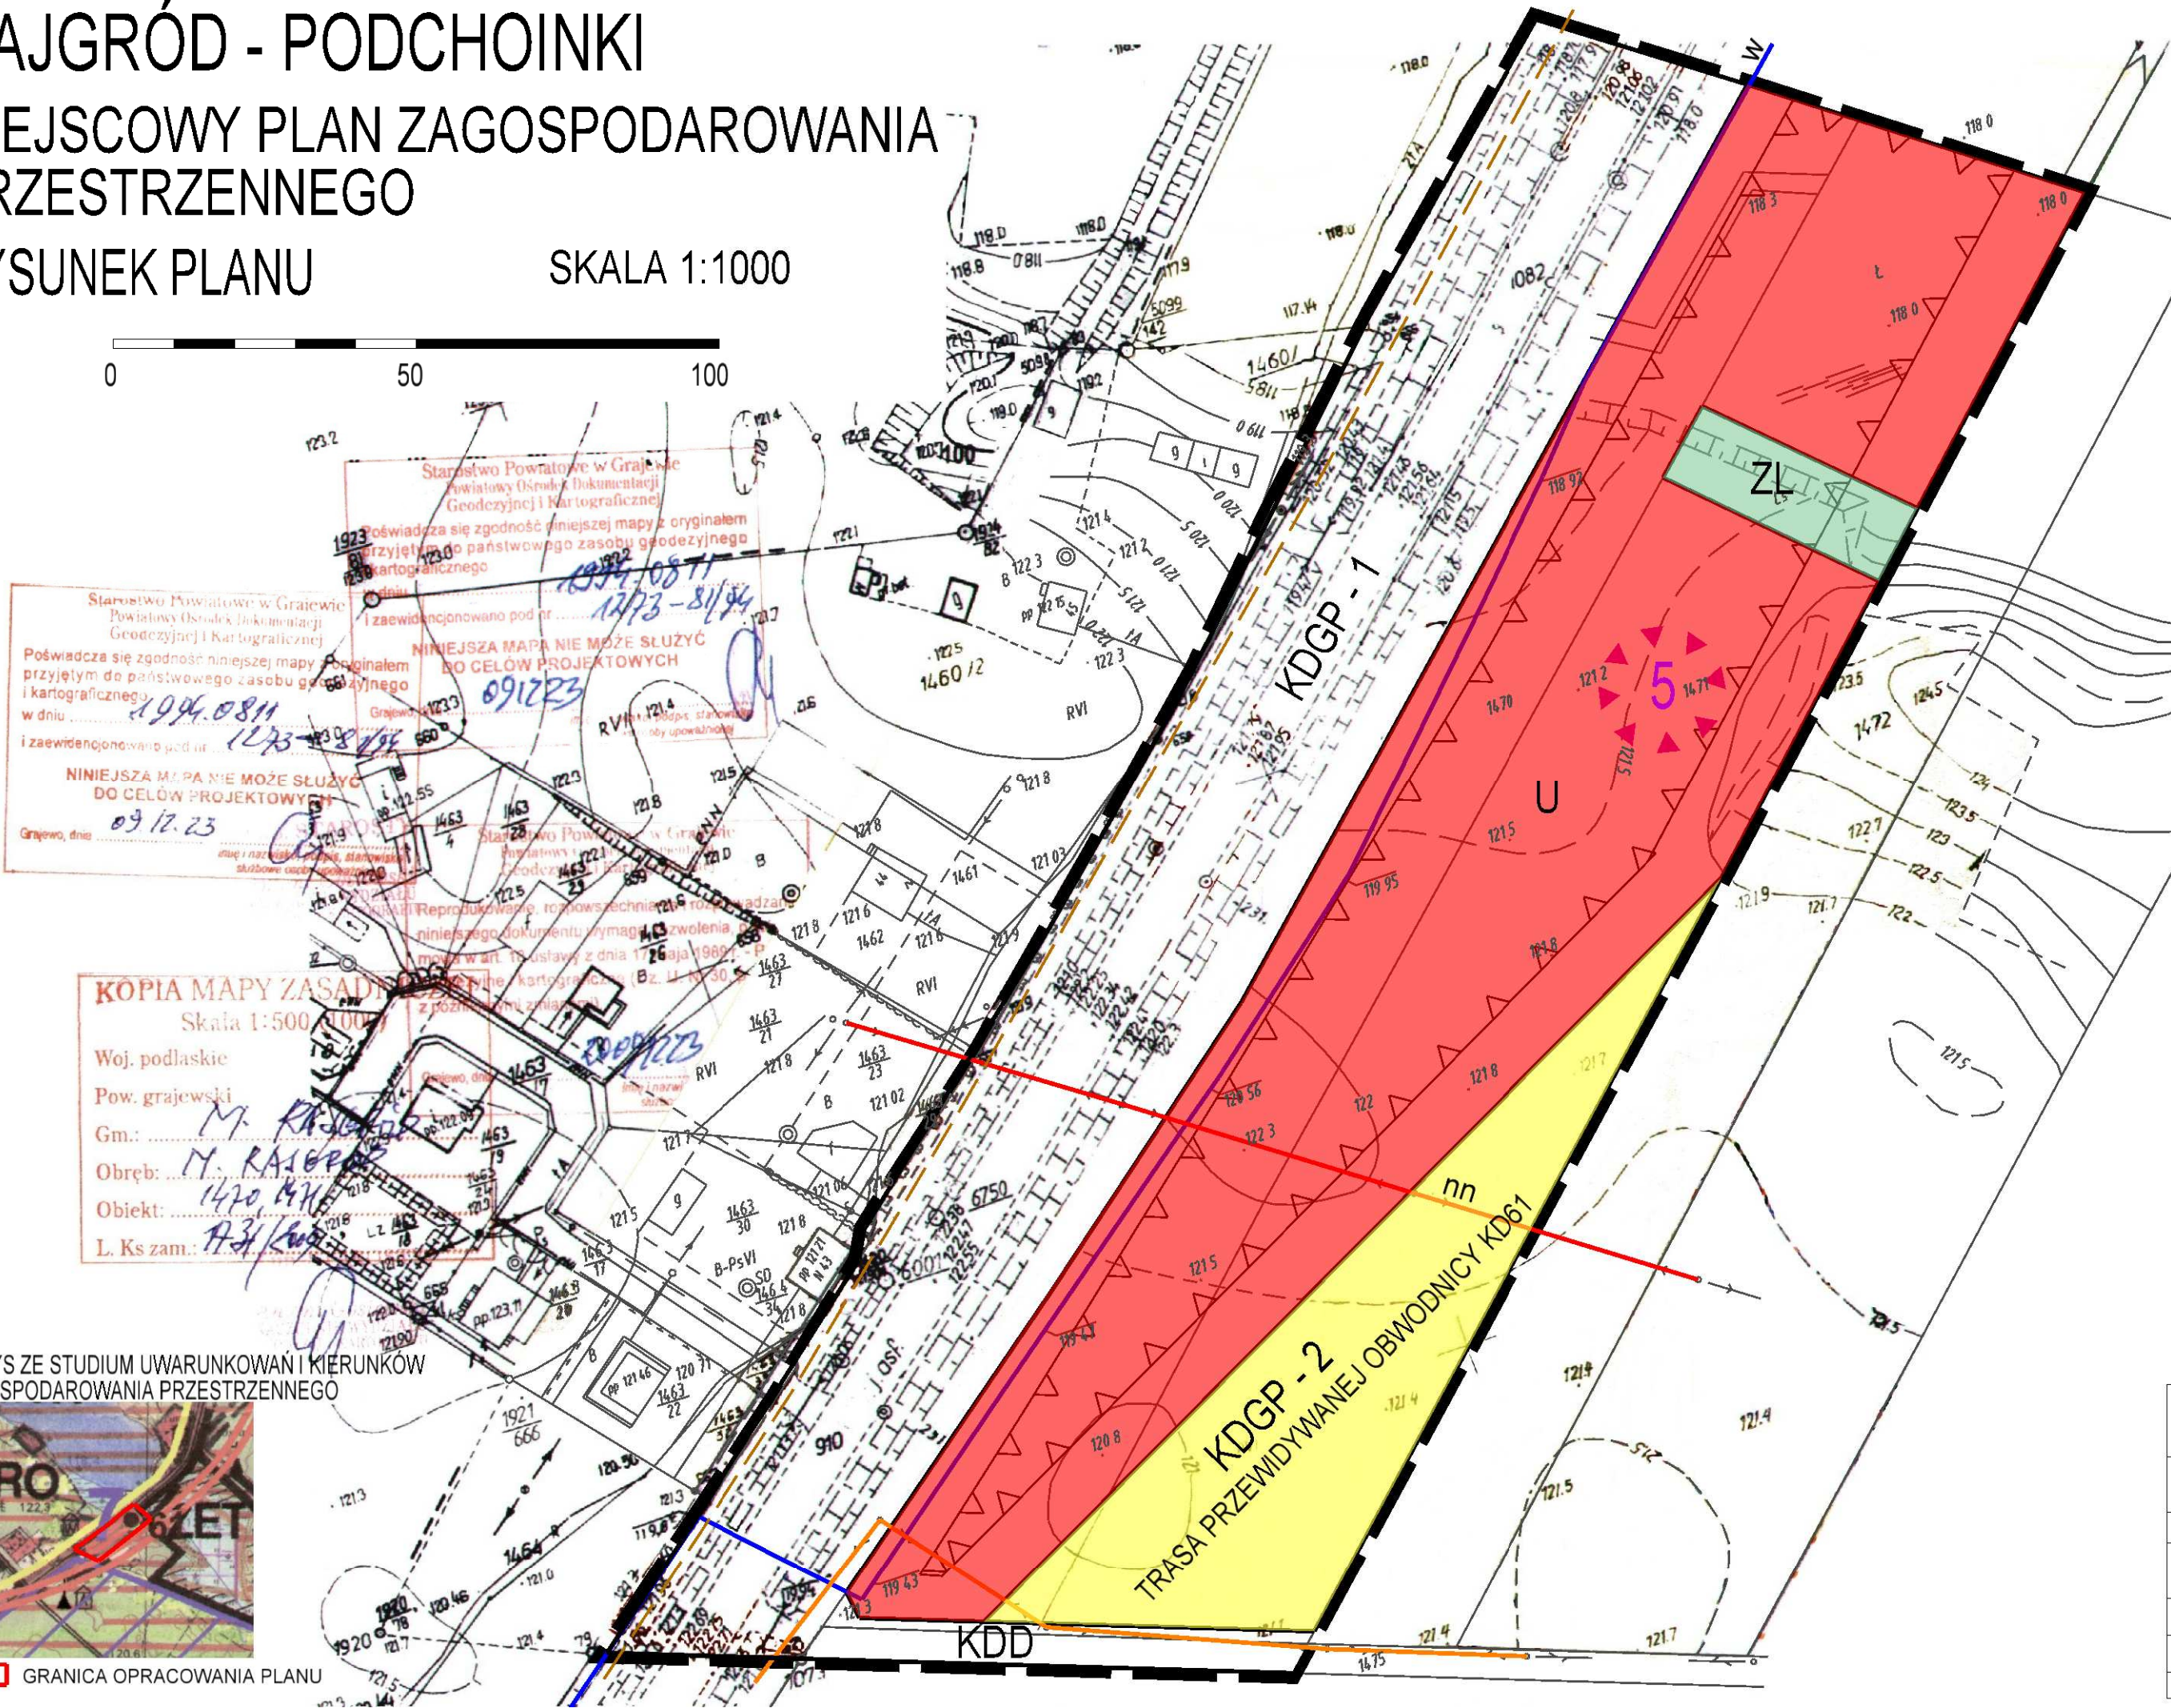

LEGENDA

USTALENIA PLANU OBOWIAZUJĄCE

GRANICE OPRACOWANIA PLANU

LINIE ROZGRANICZAJĄCE TERENY O RÓŻNYM PRZEZNACZENIU LUB RÓŻNYCH ZASADACH ZAGOSPODAROWANIA

NIEPRZEKRACZALNE LINIE ZABUDOWY

TERENY USŁUG I OBSŁUGI KOMUNIKACJI

TERENY LASÓW

KDGP

KDD

USTALENIA PLANU INFORMACYJNE I POSTULOWANE

SIEĆ ELEKTROENERGETYCZNA

SIEĆ TELEKOMUNIKACYJNA

SIEĆ WODOCIĄGOWA

PROJEKTOWANA KANALIZACJA SANITARNA

STANOWISKA ARCHEOLOGICZNE

WYRYS ZE STUDIUM UWARUNKOWAŃ I KIERUNKÓW  
ZAGOSPODAROWANIA PRZESTRZENNEGO



GRANICA OPRACOWANIA PLANU

USŁUGI PROJEKTOWO BUDOWLANE 16-400 Suwałki, ul. Kowalskiego 23B/45		
Temat: MIEJSCOWY PLAN ZAGOSPODAROWANIA PRZESTRZENNEGO GMINY RAJGRÓD		
Zespół autorski:		
inż. Wanda Grygo	Główny projektant Okręgowa Izba Urbanistów w Warszawie nr WA-309	
mgr Justyna Justyna-Grygo	Projektant	
mgr Wiesława Jurewicz	Projektant	
SUWAŁKI 2010		