


WYRYS ZE STUDIUM SKALA 1:25000

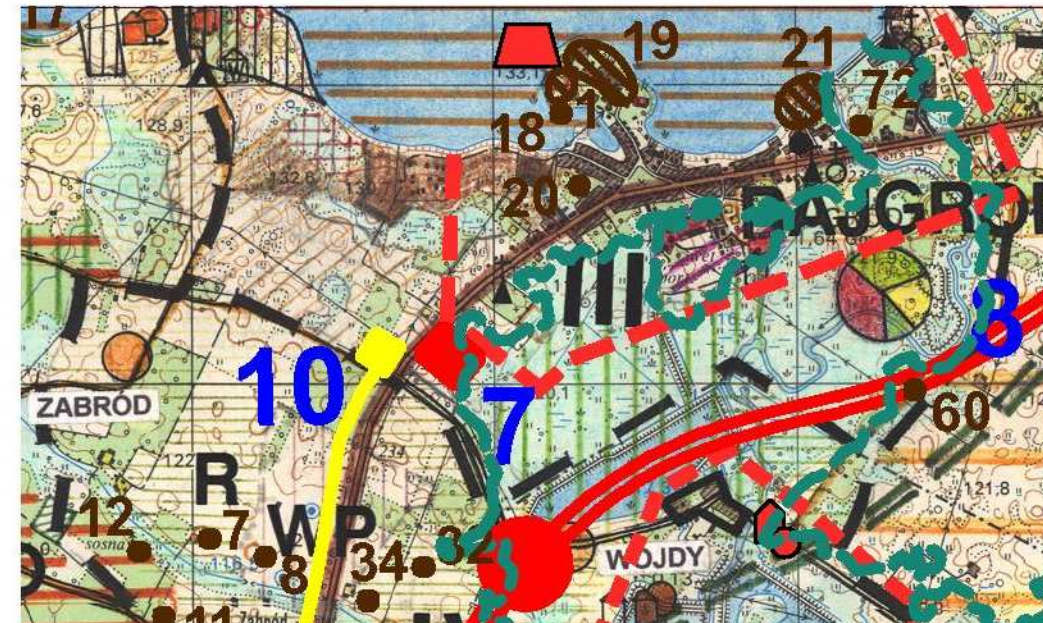

LEGENDA

- 7 OBSZAR OPRACOWANIA PLANU STACJI PALIW
- 8 OBWODNICA DROGI NR 61
- 10 GAZOCIĄG
- 27 GRODZISKO RAJ
- 27 MŁYN DWORSKI
- STREFA OCHRONY KONSERWATORSKIEJ
- STREFA OCHRONY KONSERWATORSKIEJ
- KRAJOBRAZU KULTUROWEGO
- ZASIĘG ZALEWU BEZPOŚREDNIEGO
- WODĄ O PRAWDOPODOBIEŃSTWIE 1%

# MIEJSCOWY PLAN ZAGOSPODAROWANIA PRZESTRZENNEGO CZĘŚCI MIASTA RAJGRÓD

## RYСУNEK NR 1

### SKALA 1:1000

LEGENDA

- KSU
- UT
- Rw
- KDGP
- W
- ks
- kd
- eS
- tm

- GRANICE OPRACOWANIA
- LINIE ROZGRANICZAJĄCE TERENY O RÓŻNYM PRZEZNACZENIU LUB RÓŻNYM SPOSÓBIE ZAGOSPODAROWANIA
- LINIE ZABUDOWY NIEPRZEKRACZALNE
- TEREN OBSŁUGI KOMUNIKACJI Z DOPUSZCZENIEM USŁUG
- USŁUGI TURYSTYCZNE
- TEREN ROLNY ZAGROŻONY POWODZIĄ
- OBYWAZUJE ZAKAZ ZABUDOWY
- DROGA PUBLICZNA KRAJOWA NR 61
- SIEĆ WODOCIĄGOWA
- SIEĆ KANALIZACJI SANITARNEJ
- SIEĆ KANALIZACJI DESZCZOWEJ
- SIEĆ ELEKTRYCZNA 15KV / TRAFI
- SIEĆ TELEFONICZNA MAGISTRALNA
- WJAZD I WYJAZD Z DROGI KRAJOWEJ 61

SKŁAD ZESPOŁU PROJEKTOWEGO  
mgr inż. arch. Jerzy W. Talaga  
mgr inż. arch. Katarzyna K. Talaga