PROJEKT ZAGOSPODAROWANIA TERENU

SKALA 1:500

Obręb: 0024 SOŁKI , cz.dz.nr ewid.20
jenostka ewidencyjna:200404_5 Rajgród - obszar wiejski
TEMAT:Budowa siłowni plenerowej oraz utworzenie strefy relaksu w miejscowości Sołki

Szkic orientacyjny
Skala 1:25000

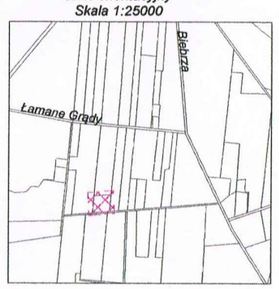

Pracownia Geodezyjna "GEOMAX"
Izabela Pietrzak
ul. Strażacka 7, 19-200 Grajewo
NIP 719-146-85-73 REGON 200742310
tel. 516 163 881

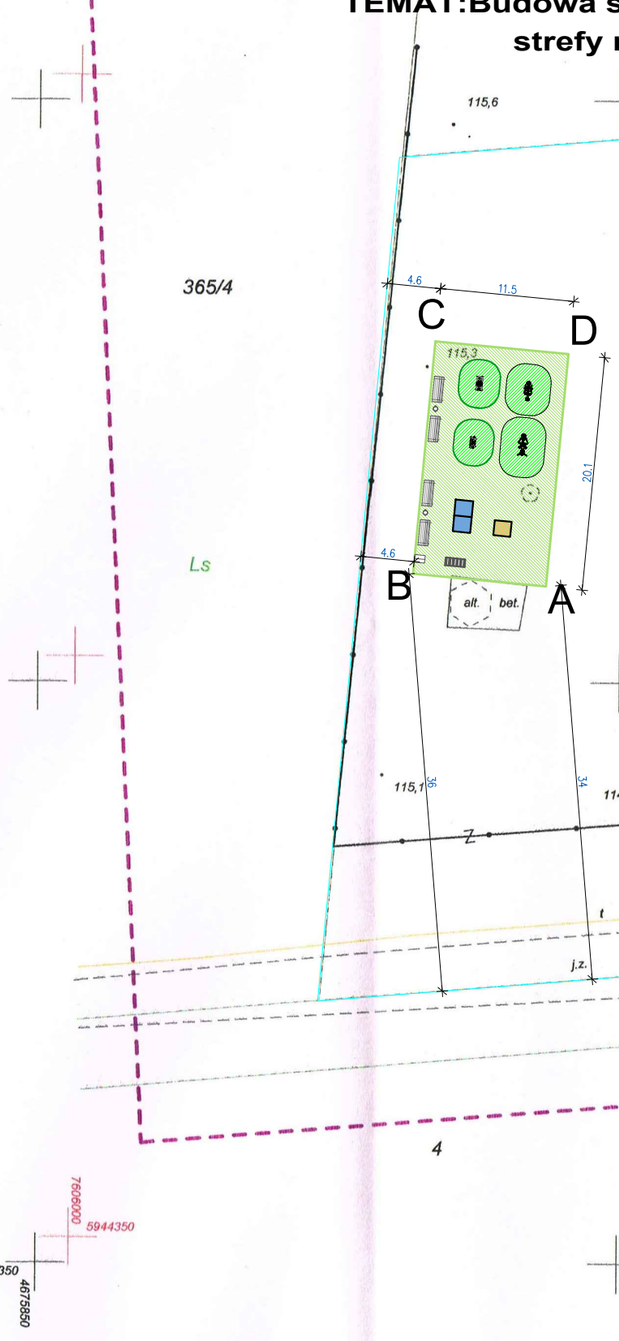

MAPA DO CELÓW PROJEKTOWYCH

z wektoryzacji mapy zasadniczej w skali 1:1000
(oryginał / kopia)

Oznaczenie kancelaryjne zgłoszenia pracy geodezyjnej		WG.6642.119.2019
Nazwa miejscowości		Sołki
Jednostka ewidencyjna	nazwa	Gmina Rajgród
	identyfikator	200404_5
Obręb ewidencyjny	nazwa	Sołki
	identyfikator	200404_5.0024
Działka ewidencyjna		20
Skala mapy		1:500
Nazwa układu współrzędnych	prostokątnych płaskich	1965/2, 2000/7
	układu wysokości	Kronsztad 60
Oznaczenie granic obszaru, który był przedmiotem aktualizacji		- - - - -
Informacje o służebnościach gruntowych mających wpływ na zagospodarowanie gruntów, zlokalizowanych w granicach projektowanej inwestycji		Nie badano służebności gruntowej
Sekcja mapy zasadniczej		235.111.233
Numer pracy geodezyjnej		21818-24/2019
Data opracowania mapy		2019-02-25

Nie wyklucza się istnienia w terenie innych urządzeń podziemnych, o których brak informacji wynika z zaszłościhistorycznych lub niedopełnienia przepisów zgłoszenia do inwentaryzacji (Ustawa Prawo Geodezyjne i Kartograficzne)

Niniejszą mapę sporządził

Geodeta Uprawniony
inż. Izabela Pietrzak
na podstawie materiałów archiwalnych i pomiaru uzupełniającego z roku 2019

GEODETA UPRAWNIONY
inż. Izabela Pietrzak
upr. zawod nr 21818

7606000
5944350
5875350
4675850

"OŚWIADCZAM, ŻE NIE DOKONAŁEM MODYFIKACJI MAPY DO CELÓW PROJEKTOWYCH" ZA ZGODNOŚĆ Z ORYGINAŁEM

Powiatowa Służba Geodezyjna i Kartograficzna informuje, że niniejszy dokument został opracowany w wyniku prac geodezyjnych i kartograficznych, których rezultaty zawiera operat techniczny wpisany do ewidencji materiałów państwowego zasobu geodezyjnego i kartograficznego
Organ prowadzący państwowy zasób geodezyjny i kartograficzny STAROSTA GRAJEWSKI
Identyfikator ewidencyjny 200404_5
Data wpisania do ewidencji materiałów państwowego zasobu 2019-05-15
Podpis 5 AUG. 2019

PRACOWNIA PROJEKTOWA CEZARY DZIKIEWICZ ul. Konwaliowa Blok 11, 15-675 Białystok		INWESTOR GMINA RAJGRÓD 19-206 RAJGRÓD UL.WARSZAWSKA 32	
BUDOWA SIŁOWNI PLENEROWEJ ORAZ UTWORZENIE STREFY RELAKSU W MIEJSCOWOŚCI SOŁKI **Obręb: 0024 SOŁKI, część dz.nr ewid.20** **jenostka ewidencyjna:200404_5 Rajgród - obszar wiejski**			
ZAGOSPODAROWANIE TERENU			
architektura	mgr inż.arch.Piotr Dec	BI-PdOKK/73/2006 PD-0272	podpis: 2019.02.27
SKALA - 1:500			RYS. NR Z1