



MIEJSCOWY PLAN ZAGOSPODAROWANIA PRZESTRZENNEGO GMINY RAJGRÓD (TERENY POŁOŻONE NA OBSZARZE WSI WOŹNAWIEŚ)

Załącznik Nr 1b
do uchwały Nr
Rady Gminy Rajgród
z dnia

Wyrys ze Studium uwarunkowań i kierunków
zagospodarowania przestrzennego miasta i gminy Rajgród
uchwalonego uchwałą Nr XXV/184/01 Rady Miejskiej w
Rajgradzie z dnia 26 października 2001 r. i zmienionego
uchwałą Nr XXVII/176/09 Rady Miejskiej w Rajgradzie z
dnia 31 sierpnia 2009 r.



granica planu

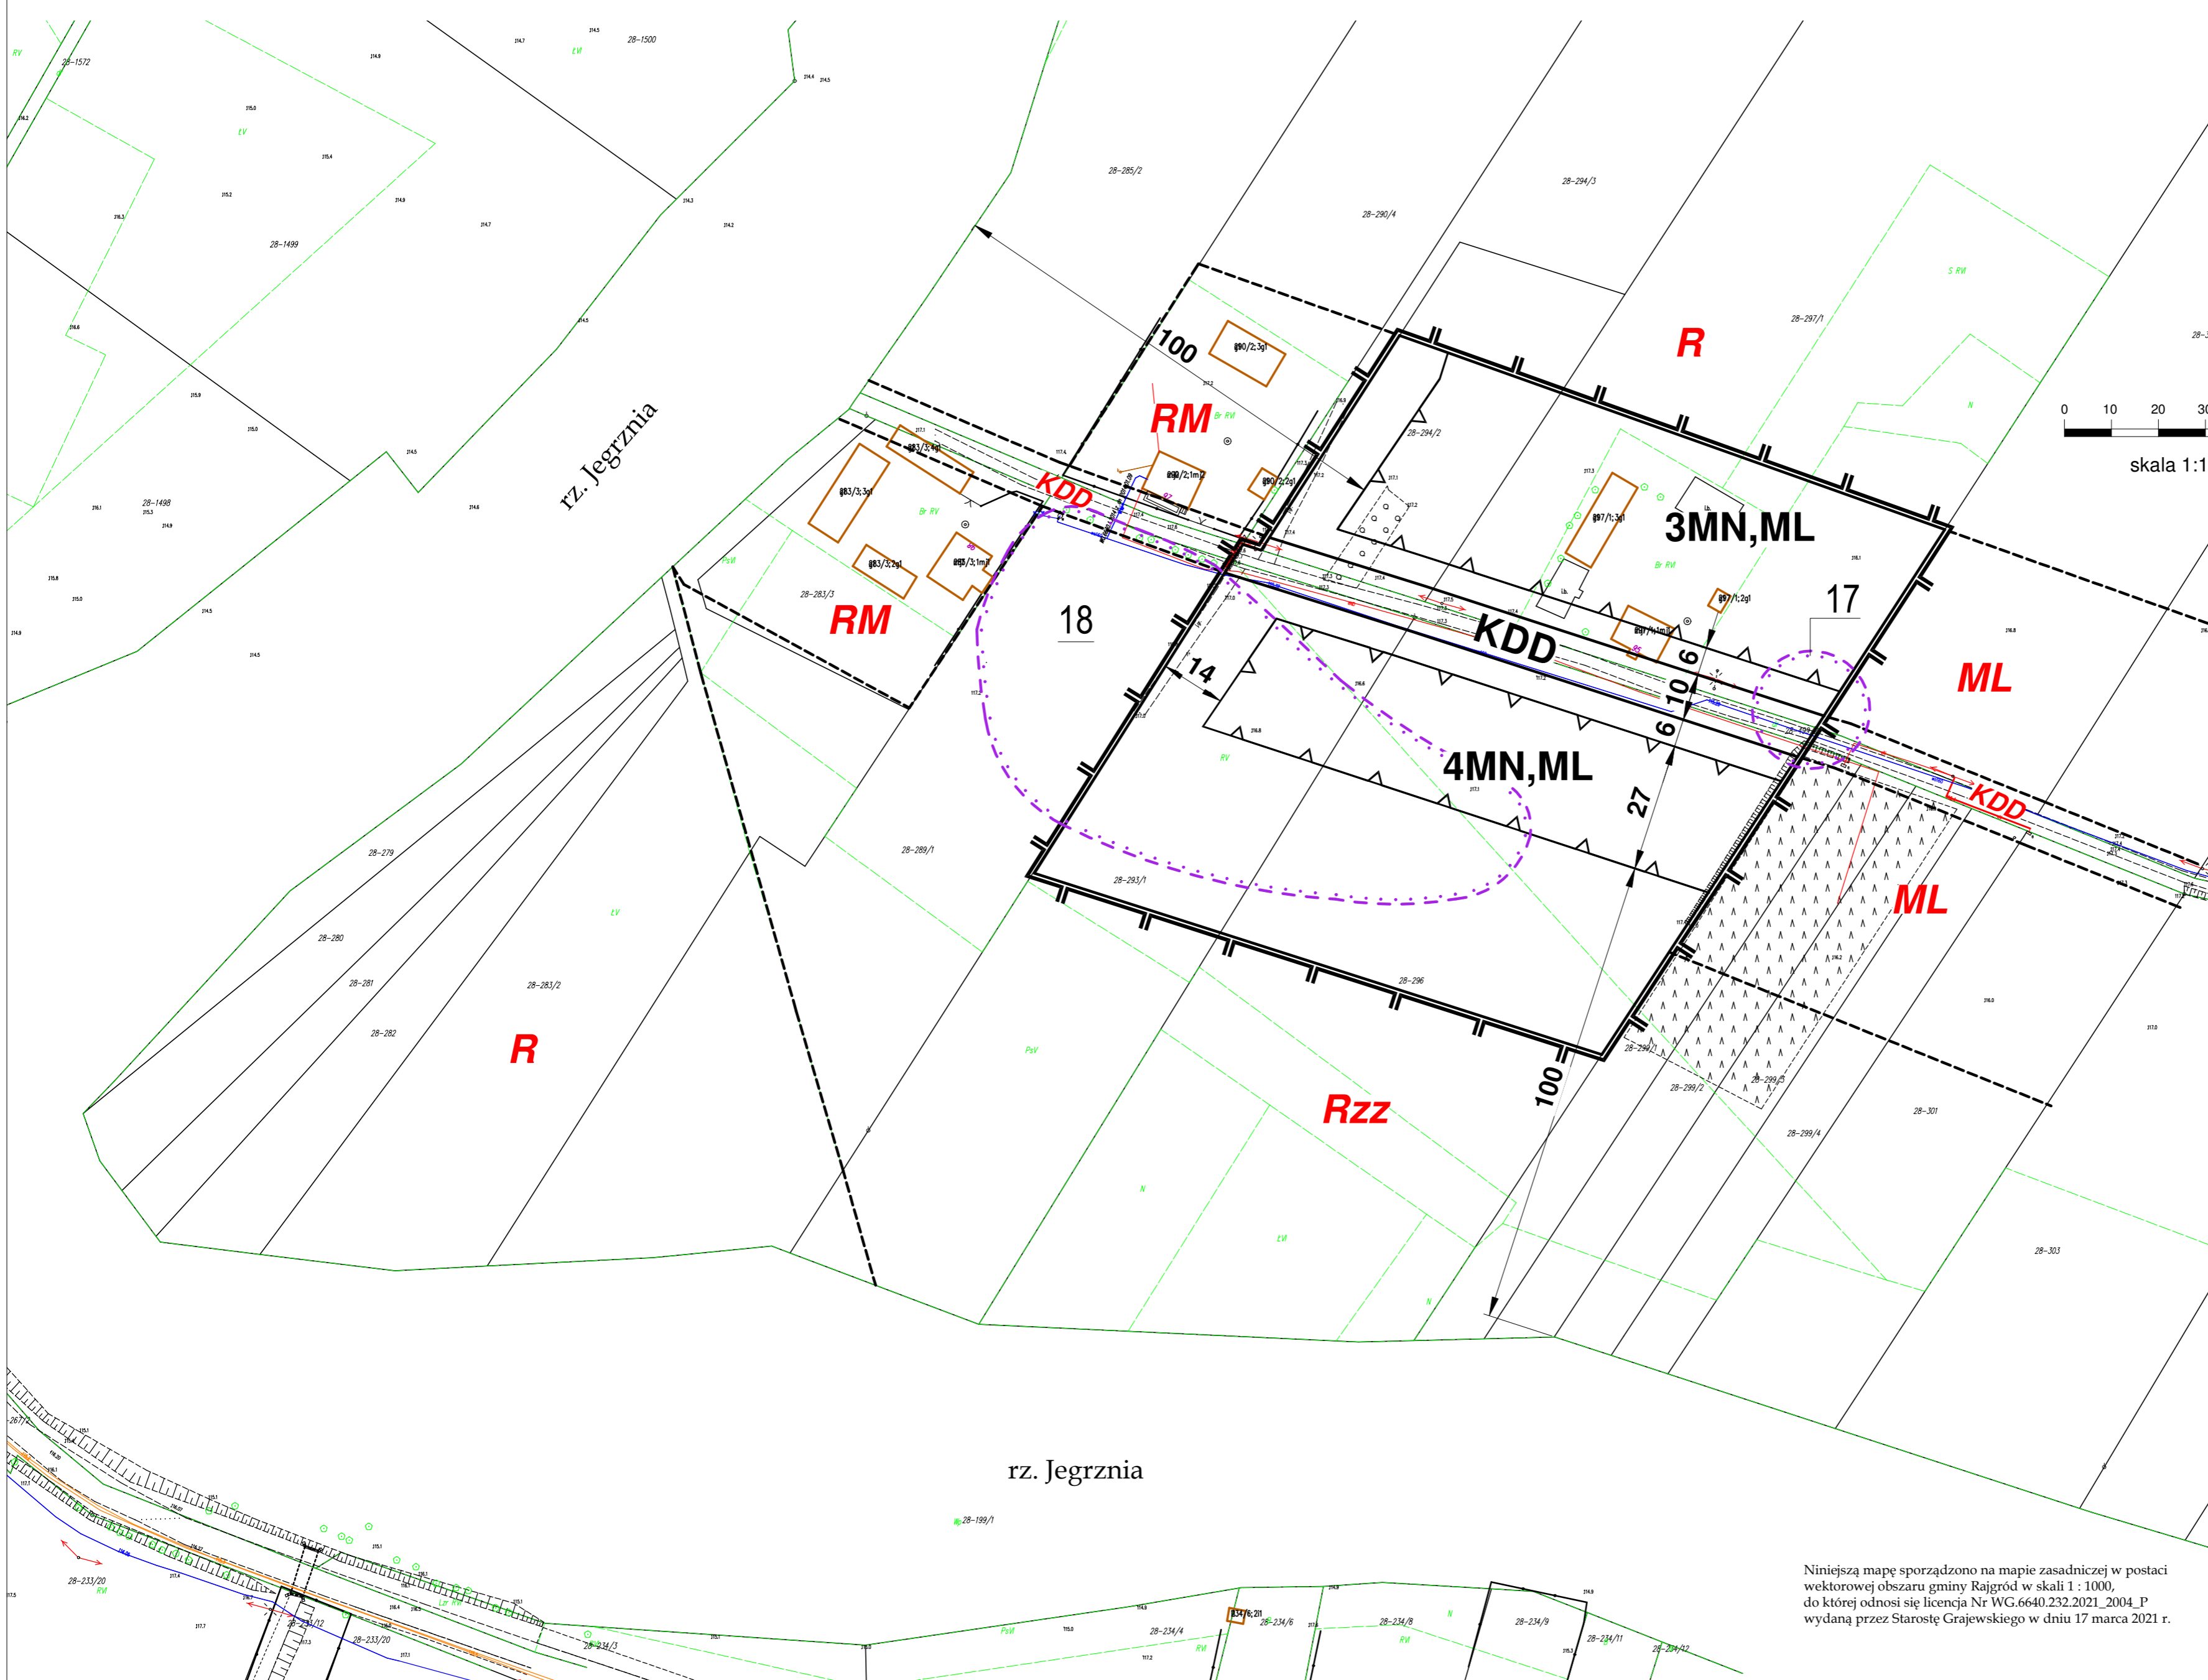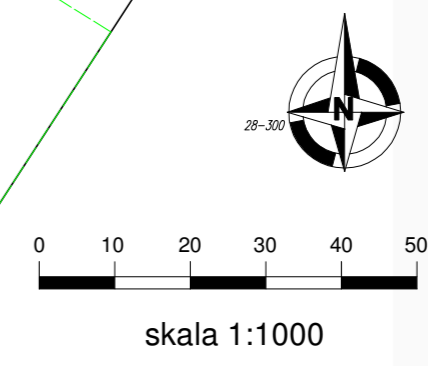

OZNACZENIA	
	granica planu
	linia rozgraniczająca
	nieprzekraczalna linia zabudowy
MN	zabudowa mieszkaniowa
ML	zabudowa rekreacji indywidualnej
KDD	droga gminna dojazdowa
	stanowiska archeologiczne nr 17 i 18 na obszarze AZP 26-82

	POWIERZCHNIE	RAZEM
3MN,ML	5 879,00 m ²	16 463,00 m ²
4MN,ML	9 313,00 m ²	
KDD	1 271,00 m ²	

OZNACZENIA	
zawarte w miejscowym planie zagospodarowania przestrzennego wsi Rybczyzna, wsi Czarna Wieś, części wsi Woźnawieś i części miasta Rajgród uchwalonym uchwałą Nr X/67/11 Rady Miejskiej w Rajgradzie z dnia 21 października 2011 r. (Dz. Urz. Woj. Podl. Nr 278 z dnia 18 listopada 2011 r., poz. 3369), zmienionym uchwałą Nr XL/339/18 Rady Miejskiej w Rajgradzie z dnia 29 maja 2018 r. (Dz. Urz. Woj. Podl. z dnia 8 czerwca 2018 r., poz. 2601) w sprawie zmiany miejscowego planu zagospodarowania przestrzennego wsi Rybczyzna, wsi Czarna Wieś, części wsi Woźnawieś i części miasta Rajgród - Uchwała Nr X/67/11 Rady Miejskiej w Rajgradzie z dnia 21 października 2011 roku w sprawie miejscowego planu zagospodarowania przestrzennego wsi Rybczyzna, wsi Czarna Wieś, części wsi Woźnawieś i części miasta Rajgród w odniesieniu do działki nr ew. 139/24, położonej w Czarnej Wsi wraz z przyległym fragmentem drogi gminnej oraz działki nr ew. 340/2 położonej we wsi Woźnawieś wraz z przyległymi fragmentami dróg powiatowych.	
ML;R;RM;Rzz	przeznaczenie terenów
KDD	droga

MIEJSCOWY PLAN ZAGOSPODAROWANIA PRZESTRZENNEGO GMINY RAJGRÓD (TERENY POŁOŻONE NA OBSZARZE WSI WOŹNAWIEŚ)	
OPRACOWAŁ ZESPÓŁ AUTORSKI W SKŁADZIE:	
mgr inż. arch. Andrzej Zajkowski upr. arch. Lom. 72/87	główny projektant, zagadnienia funkcjonalno-przestrzenne
mgr inż. arch. Katarzyna Kuźniak upr. urb. 1206/91	projektant, zagadnienia funkcjonalno-przestrzenne
mgr inż. arch. Małgorzata Hoser	ochrona i kształtowanie środowiska, prognoza oddziaływania na środowisko
mgr inż. arch. Anna Zajkowska upr. arch. 8/PDOKK/2017	współpraca, opracowanie graficzne

Niniejszą mapę sporządzono na mapie zasadniczej w postaci wektorowej obszaru gminy Rajgród w skali 1 : 1000, do której odnosi się licencja Nr WG.6640.232.2021_2004_P wydaną przez Starostę Grajewskiego w dniu 17 marca 2021 r.